


サインリスト/Sign List

番号/No.	サイン名称 / Sign name	設置/Installation	数量/Quantity
1	料金看板	壁付	2
2	誘導看板(出口)	柱付	1
3	注意看板(場内でのお願い)	柱付	3
4	案内看板(合流注意)	柱付	1
5	入庫説明看板(ゲート用)	自立	1
6	出庫説明看板(ゲート用)	自立	1
7	約款看板	自立	1

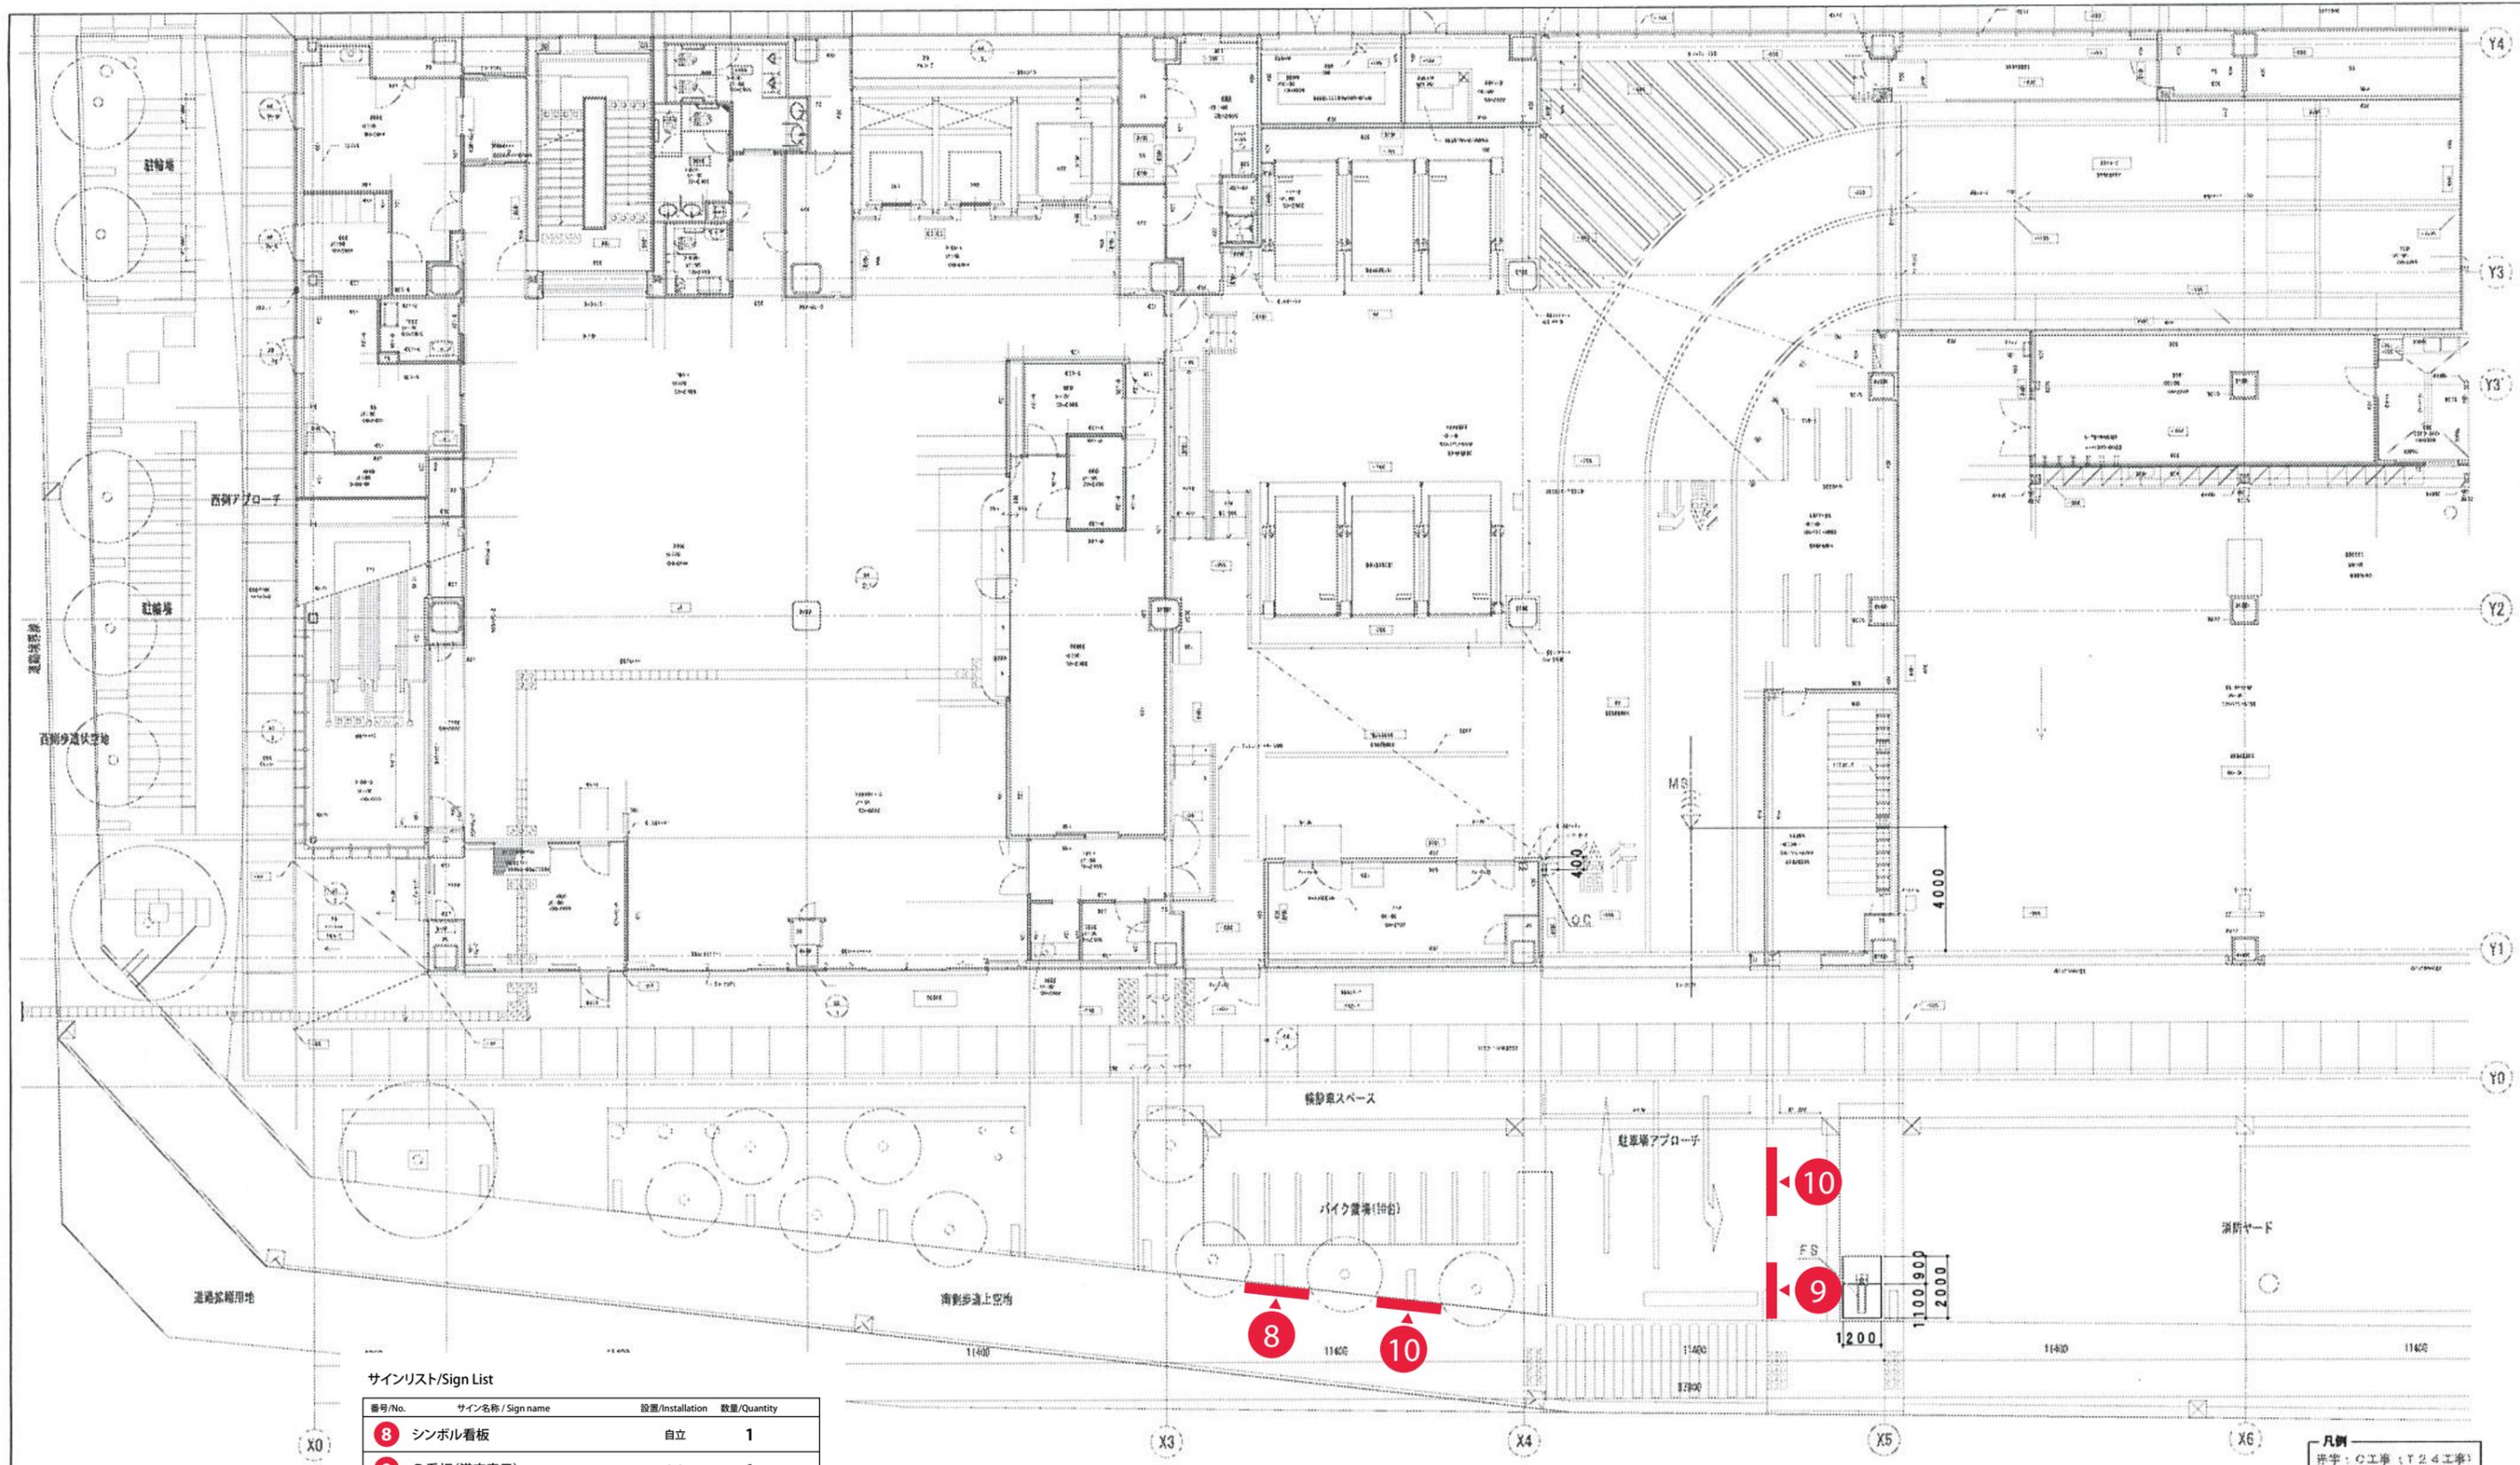

サインリスト/Sign List

番号/No.	サイン名称 / Sign name	設置/Installation	数量/Quantity
8	シンボル看板	自立	1
9	P看板(満空表示)	自立	1
10	料金看板	自立	2

1階平面図


凡例
 赤字：C工事 (124工事)
 青字：A工事

機器構成

記号	名称	備考	数量
GC	光電制御装置		1
MS	マイク目録センサー		1
FS	P看板、出庫警報灯		1


<特記事項>
 ・MS、OC設置位置詳細は現場打合せにより決定とする。

【変更履歴】
 ・H27.07.21 1F回転灯制御機器類見直し
 ・H27.09.29 ケーブルをエコケーブルに変更
 ・H28.09.01 光電制御装置自立に変更
 ・H28.11.21 サイン看板補込-FSに変更

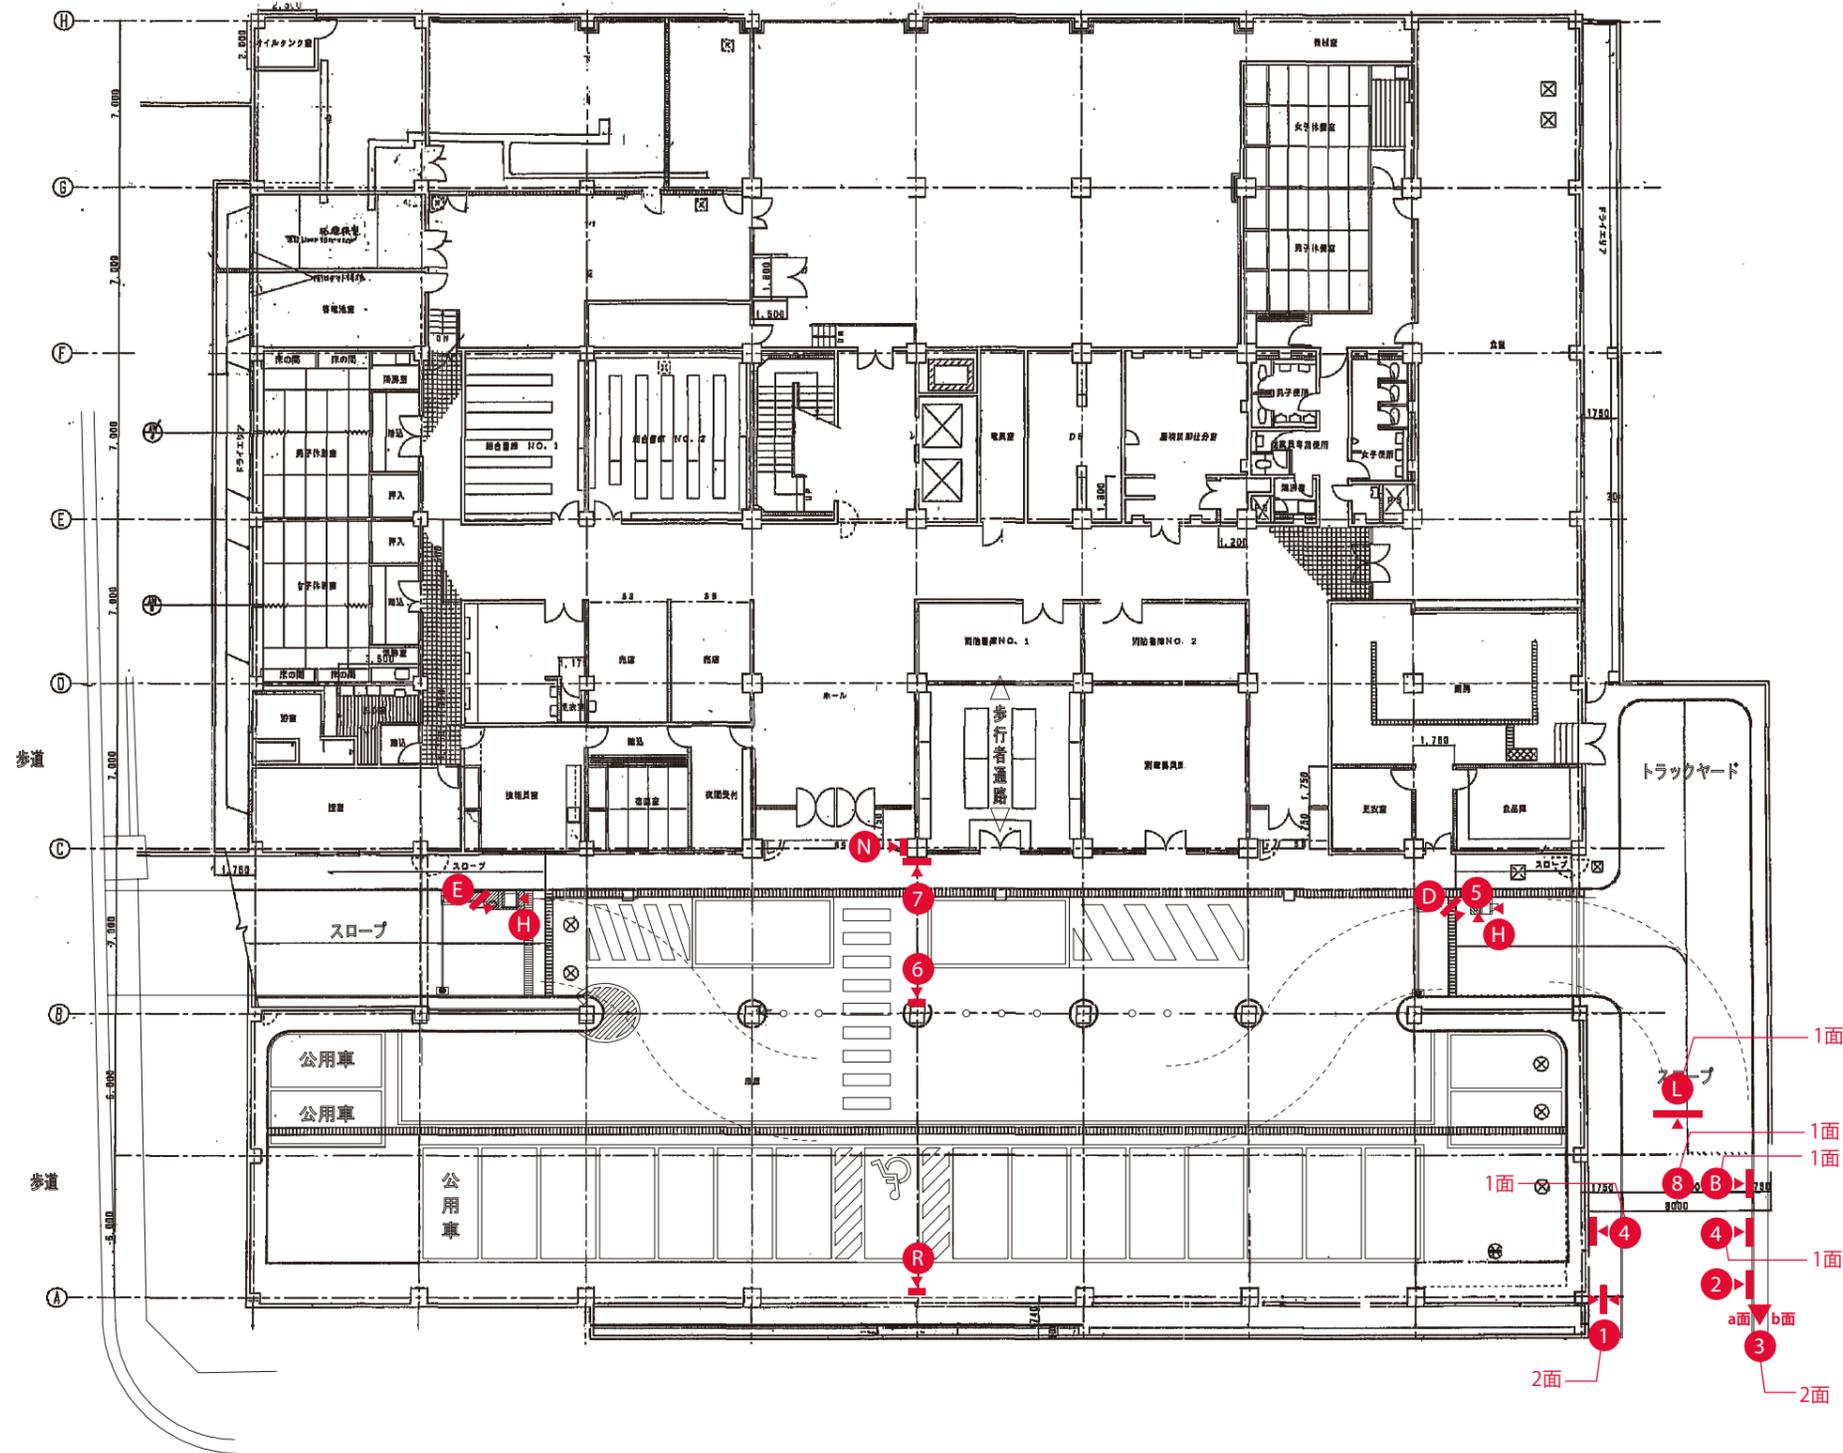


サインリスト/Sign List

番号/No.	サイン名称 / Sign name	照明/Lighting	設置/Installation	数量/Quantity
B	料金看板	○	自立	1
D	入庫説明看板(ゲート用)	-	自立	1
E	出庫説明看板(ゲート用)	-	自立	1
H	約款看板	-	壁付	2
L	高さ制限サイン	-	壁付	1
N	注意・禁止サイン	-	壁付	1
R	車室サイン	-	壁付	1
1	P看板(既存)	○	自立	1
2	案内看板(既存)	○	自立	1
3	誘導サイン(既存2面)	○	自立	1
4	案内サイン1	-	壁付	2
5	駐車券サイン	-	匾型	1
6	案内サイン2	-	壁付	1
7	案内サイン3(既存)	-	壁付	1
8	庁舎名称サイン	-	柱付	1

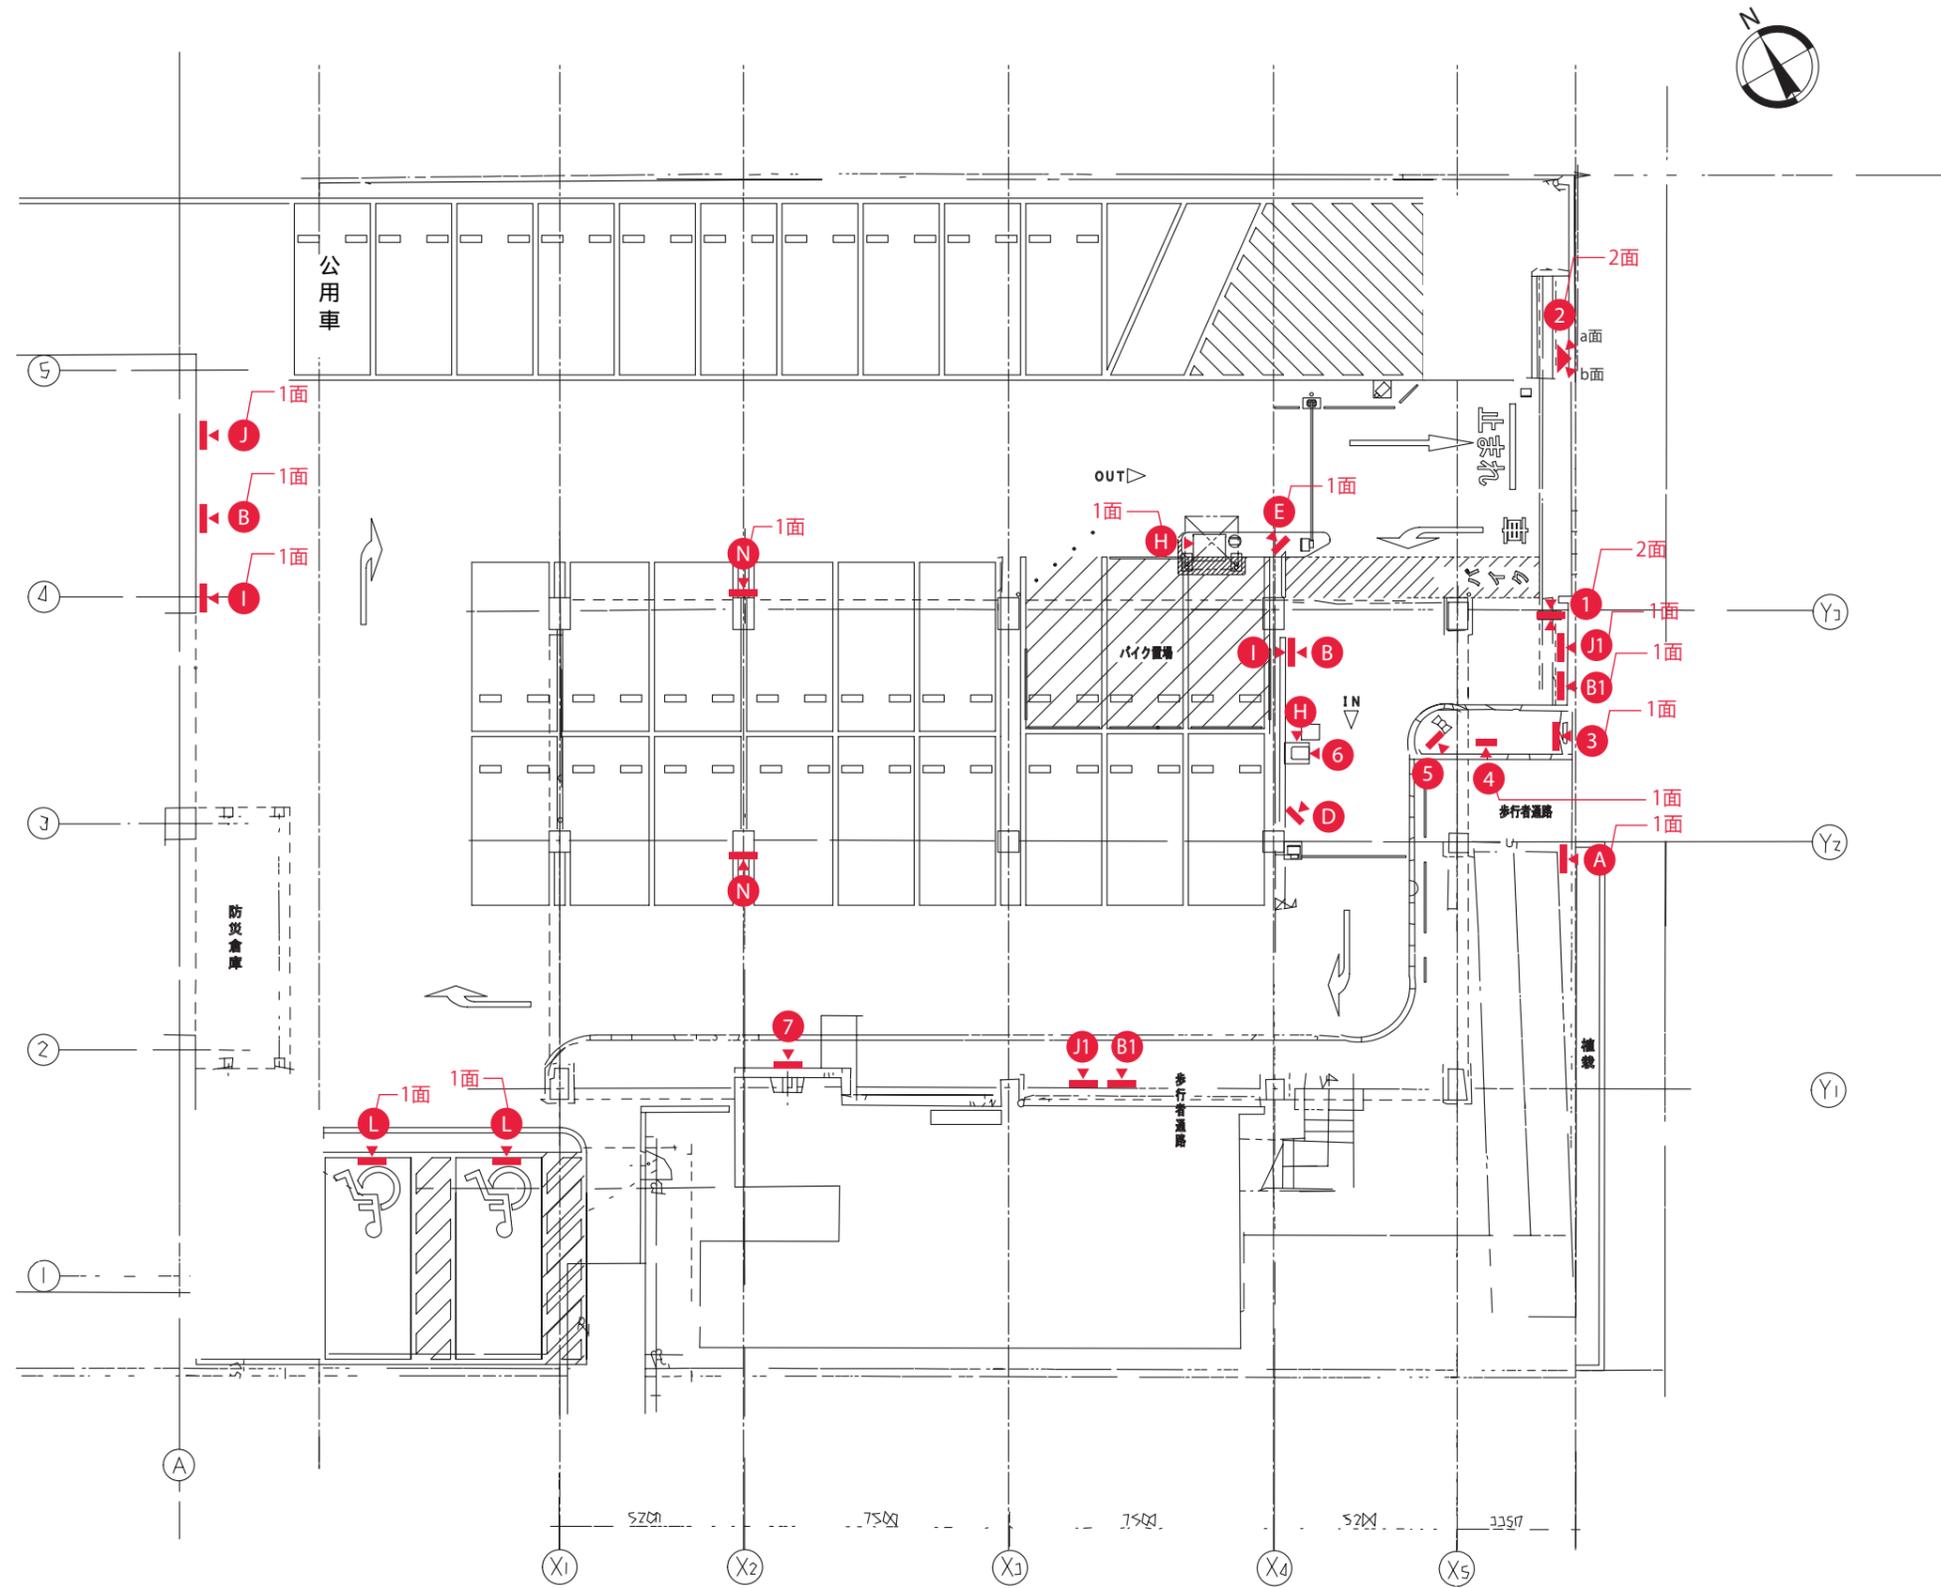


サインリスト/Sign List

番号/No.	サイン名称 / Sign name	照明/Lighting	設置/Installation	数量/Quantity
A	シンボル看板	○	自立	1
B	料金看板	○	自立	1
B	料金看板	○	自立	1
B1	料金看板	-	壁付	1
B1	料金看板	-	壁付	1
D	入庫説明看板(ゲート用)	-	自立	1
E	出庫説明看板(ゲート用)	-	自立	1
H	約款看板	-	壁付	1
H	約款看板	-	壁付	1
I	場内注意看板	○	自立	1
I	場内注意看板	○	自立	1
J	案内看板(ゲート用)	○	自立	1
J1	案内看板(既存/新規)	-	壁付	1
J1	案内看板(既存/新規)	-	壁付	1
L	高さ制限表示	○	自立	2
N	禁止・注意サイン	-	壁付	1
N	禁止・注意サイン	-	壁付	1
1	P看板(既存)	○	自立	1
2	誘導サイン1(既存2面)	-	自立	1
3	誘導サイン2(既存)	-	自立	1
4	誘導サイン3(既存)	-	自立	1
5	誘導サイン4(既存)	-	自立	1
6	駐車券サイン	-	置型	1
7	案内サイン3(既存)	-	壁付	1

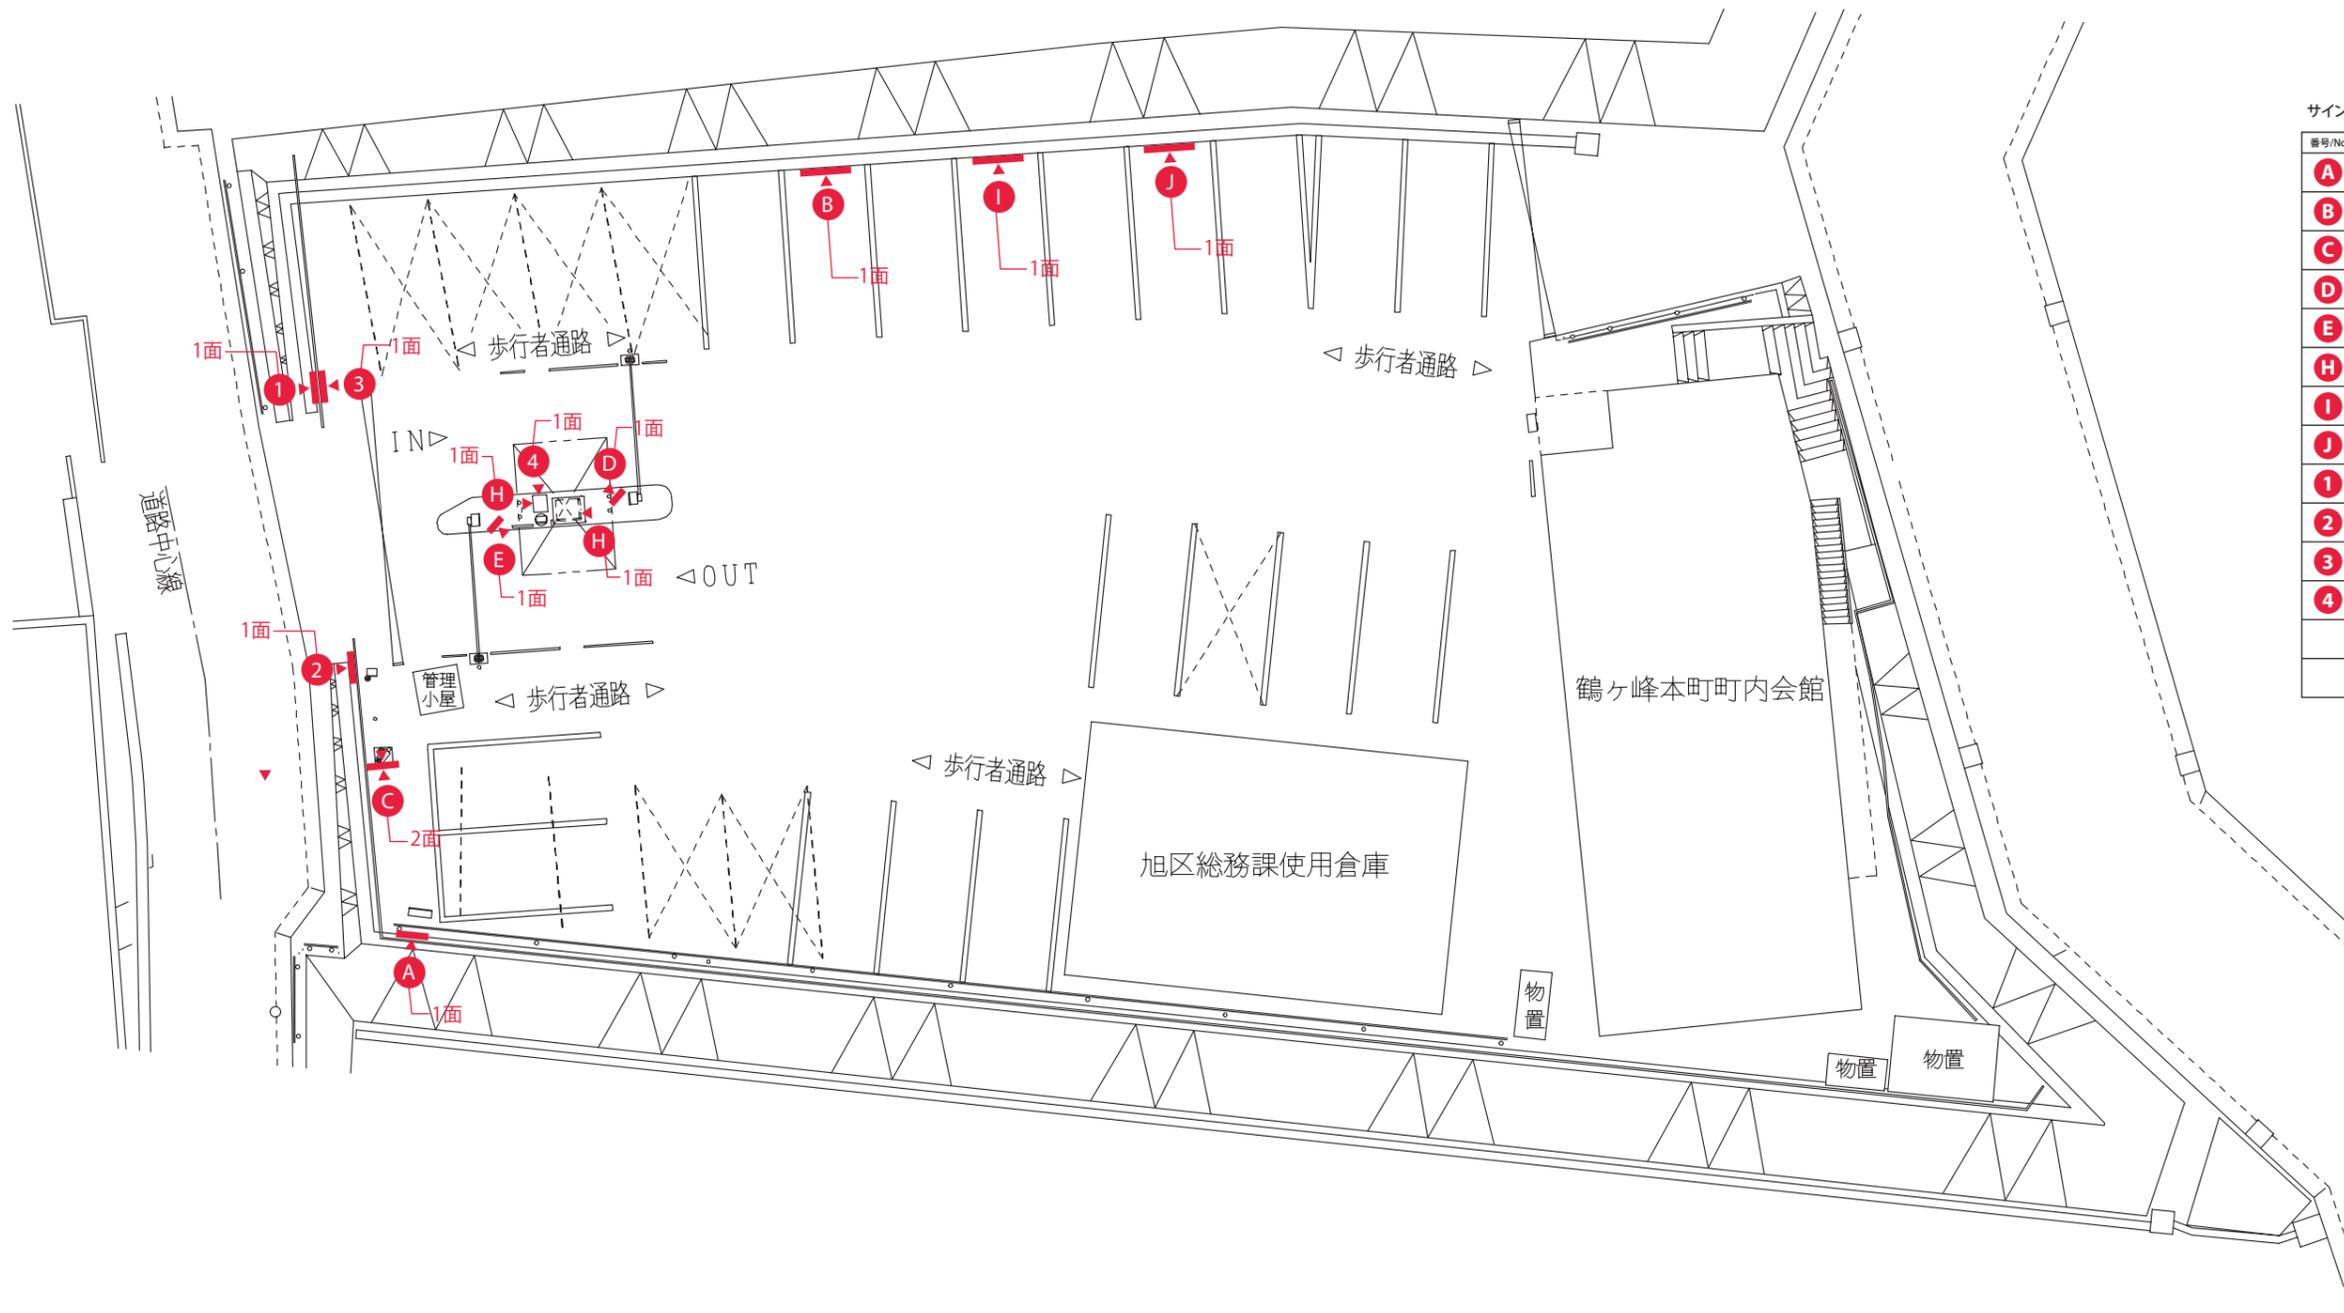

サインリスト/Sign List

番号/No.	サイン名称 / Sign name	照明/Lighting	設置/Installation	数量/Quantity
A	シンボルサイン	○	自立	1
B	料金看板	○	自立	1
C	P看板	○	自立	1
D	入庫説明看板(ゲート用)	-	自立	1
E	出庫説明看板(ゲート用)	-	自立	1
H	約款看板	-	壁付	2
I	場内注意看板	○	自立	1
J	案内看板(ゲート用)	○	自立	1
1	料金看板(既存)	-	自立	1
2	案内看板1(既存)	-	壁付	1
3	案内看板2(既存)	-	自立	1
4	駐車券案内	-	L型	1

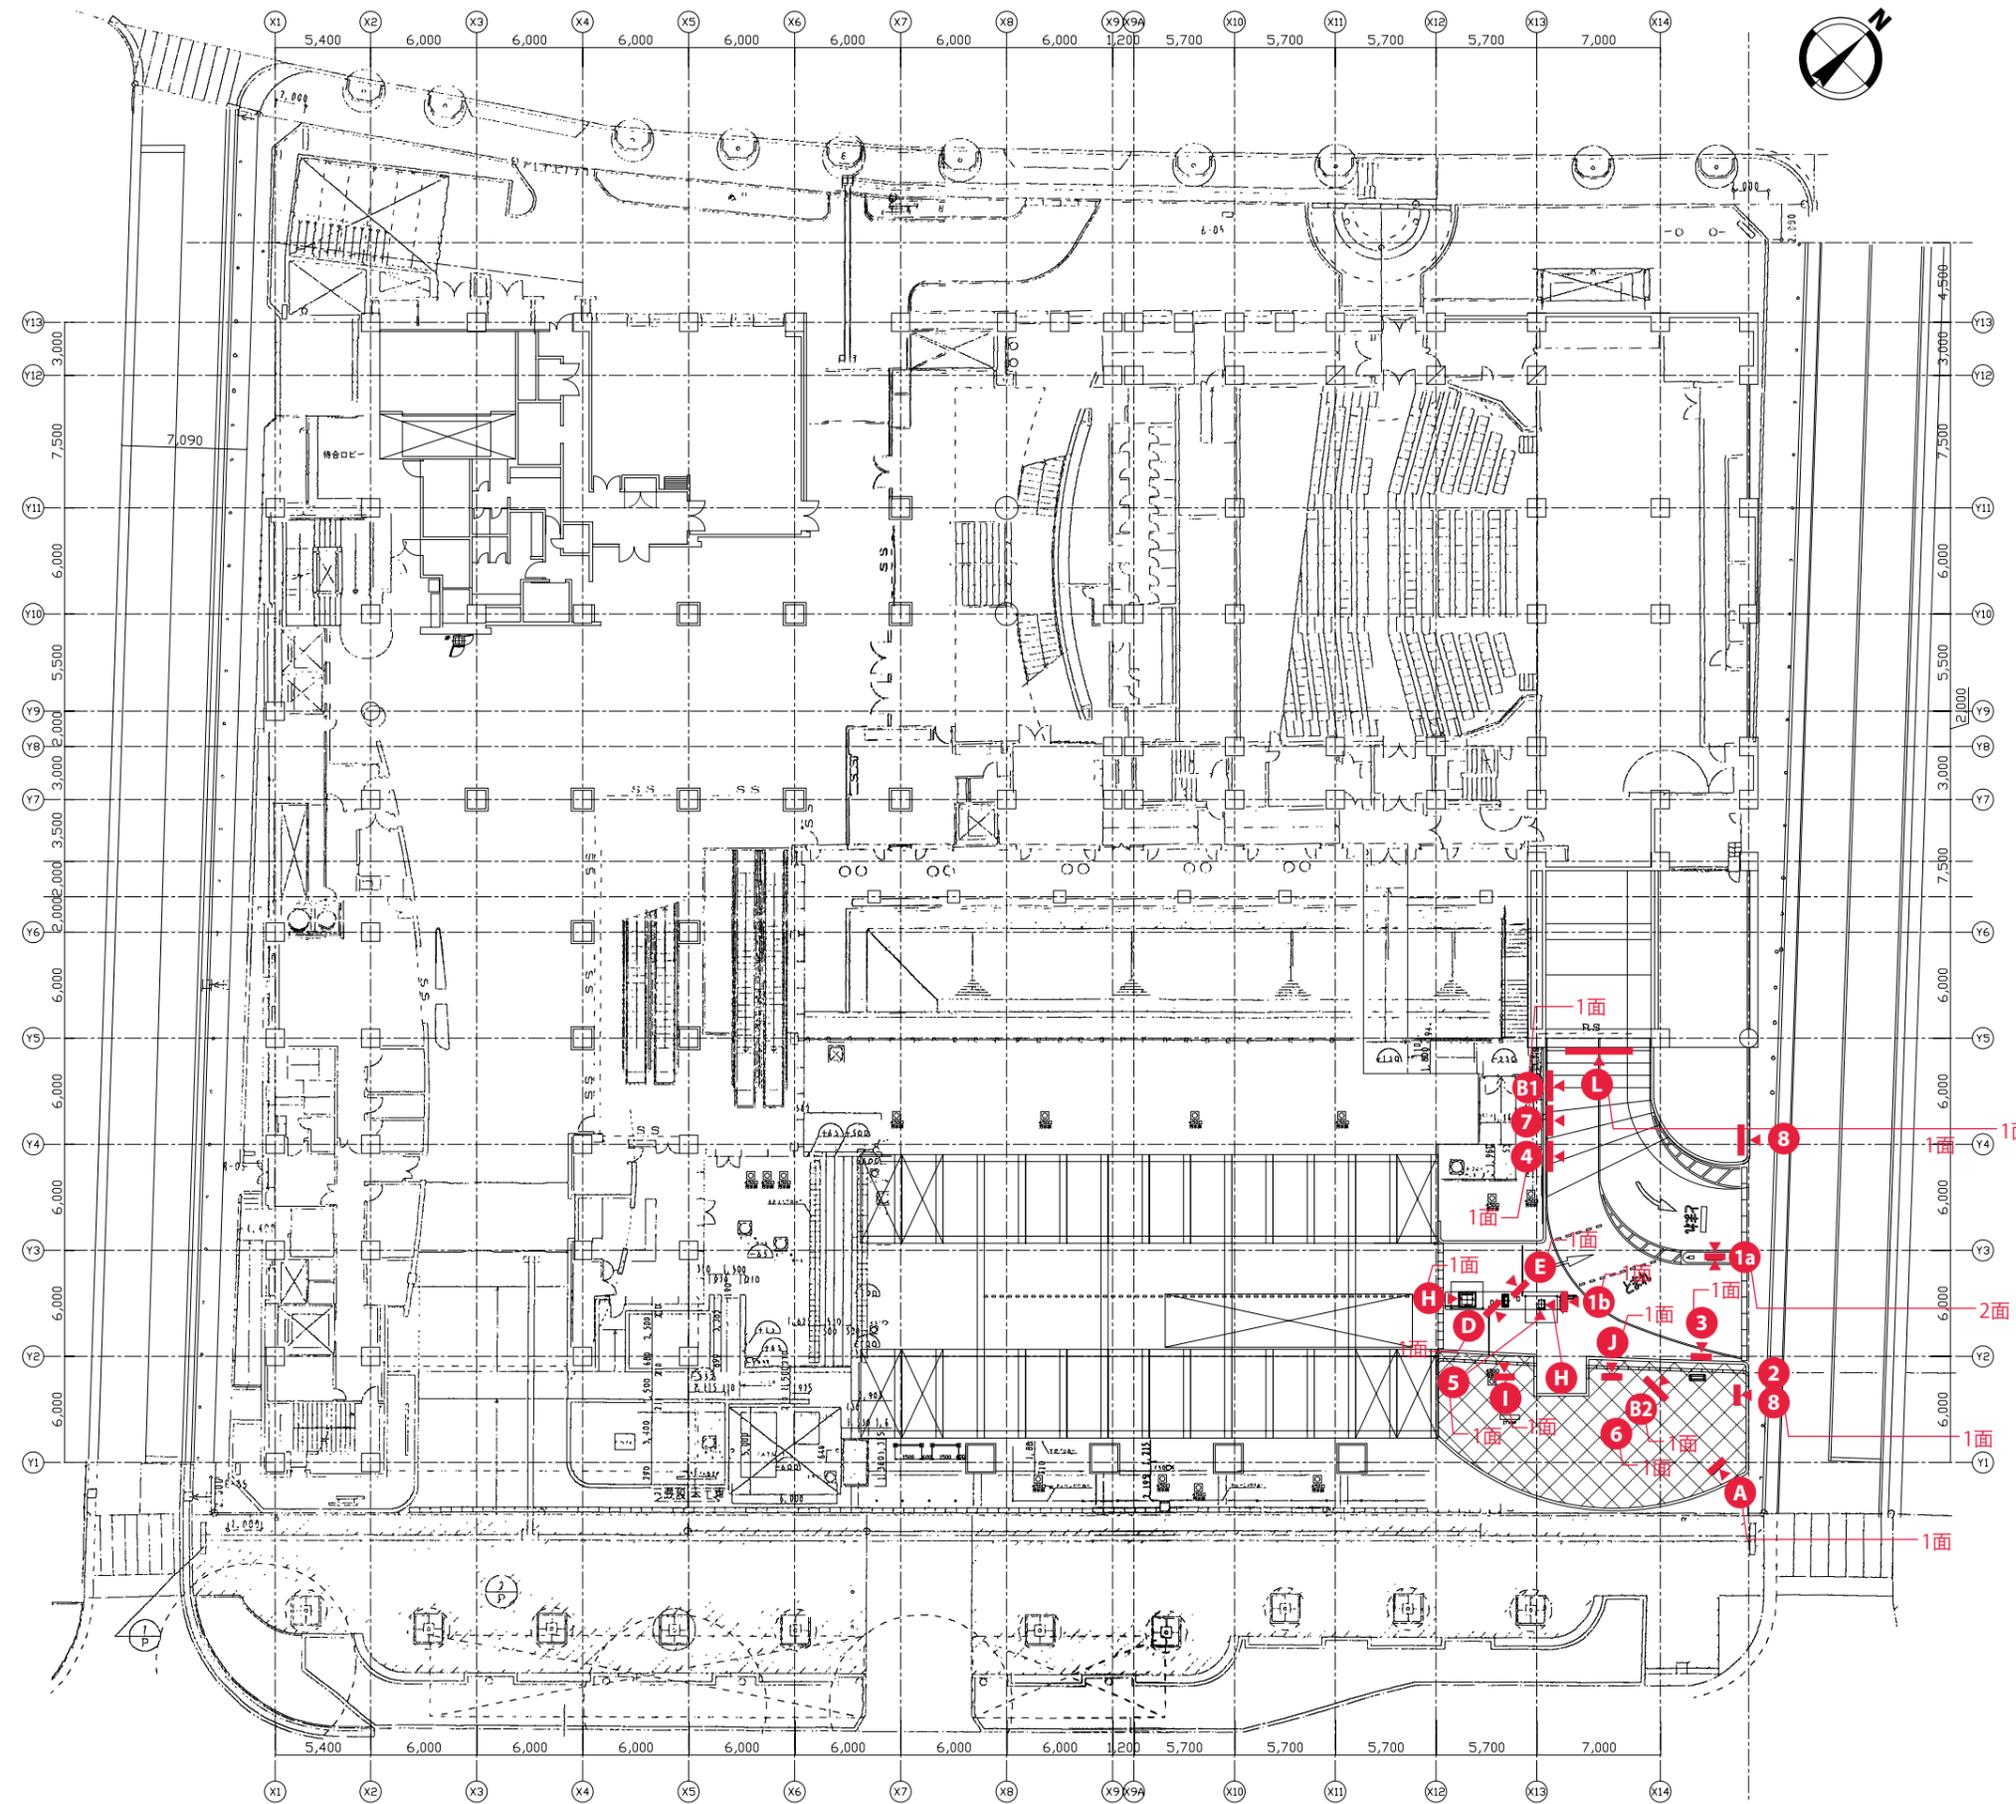


サインリスト/Sign List

番号/No.	サイン名称 / Sign name	照明/Lighting	設置/Installation	数量/Quantity
A	シンボルサイン	○	自立	1
B1	料金看板1	-	壁付	1
B2	料金看板2	○	自立	1
D	入庫説明看板(ゲート用)	-	自立	1
E	出庫説明看板(ゲート用)	-	自立	1
H	約款看板	-	壁付	2
I	場内注意看板	○	自立	1
J	案内看板	○	自立	1
L	高さ制限	-	壁付	1
1a	案内サイン1(既存)	-	自立	1
1b	案内サイン2(既存)	-	自立	1
2	案内サイン3(既存)	-	自立	1
3	案内サイン4	-	壁付	1
4	案内サイン5	-	壁付	1
5	駐車券案内	-	L型	1
6	庁舎名称サイン	-	柱型	1
7	水道局利用者案内看板	-	壁付	1
8	水道局利用者案内看板	-	自立	2



サインリスト/Sign List


番号/No.	サイン名称 / Sign name	照明/Lighting	設置/Installation	数量/Quantity
B	料金看板	-	壁付	2
D	入庫説明看板(ゲート用)	-	自立	1
E	出庫説明看板(ゲート用)	-	自立	1
H	約款看板	-	壁付	1
N	禁止・注意サイン(2)	-	壁付	2
O	歩行者誘導サイン	-	壁付	2
P	出口誘導サイン	-	壁付	1
R3	車室サイン	-	柱付	4
R4	車室サイン	-	柱付	2
1	案内サイン	-	壁付	3
2	駐車券サイン	-	L型	1
4	精算手順案内サイン	-	スタンド	1

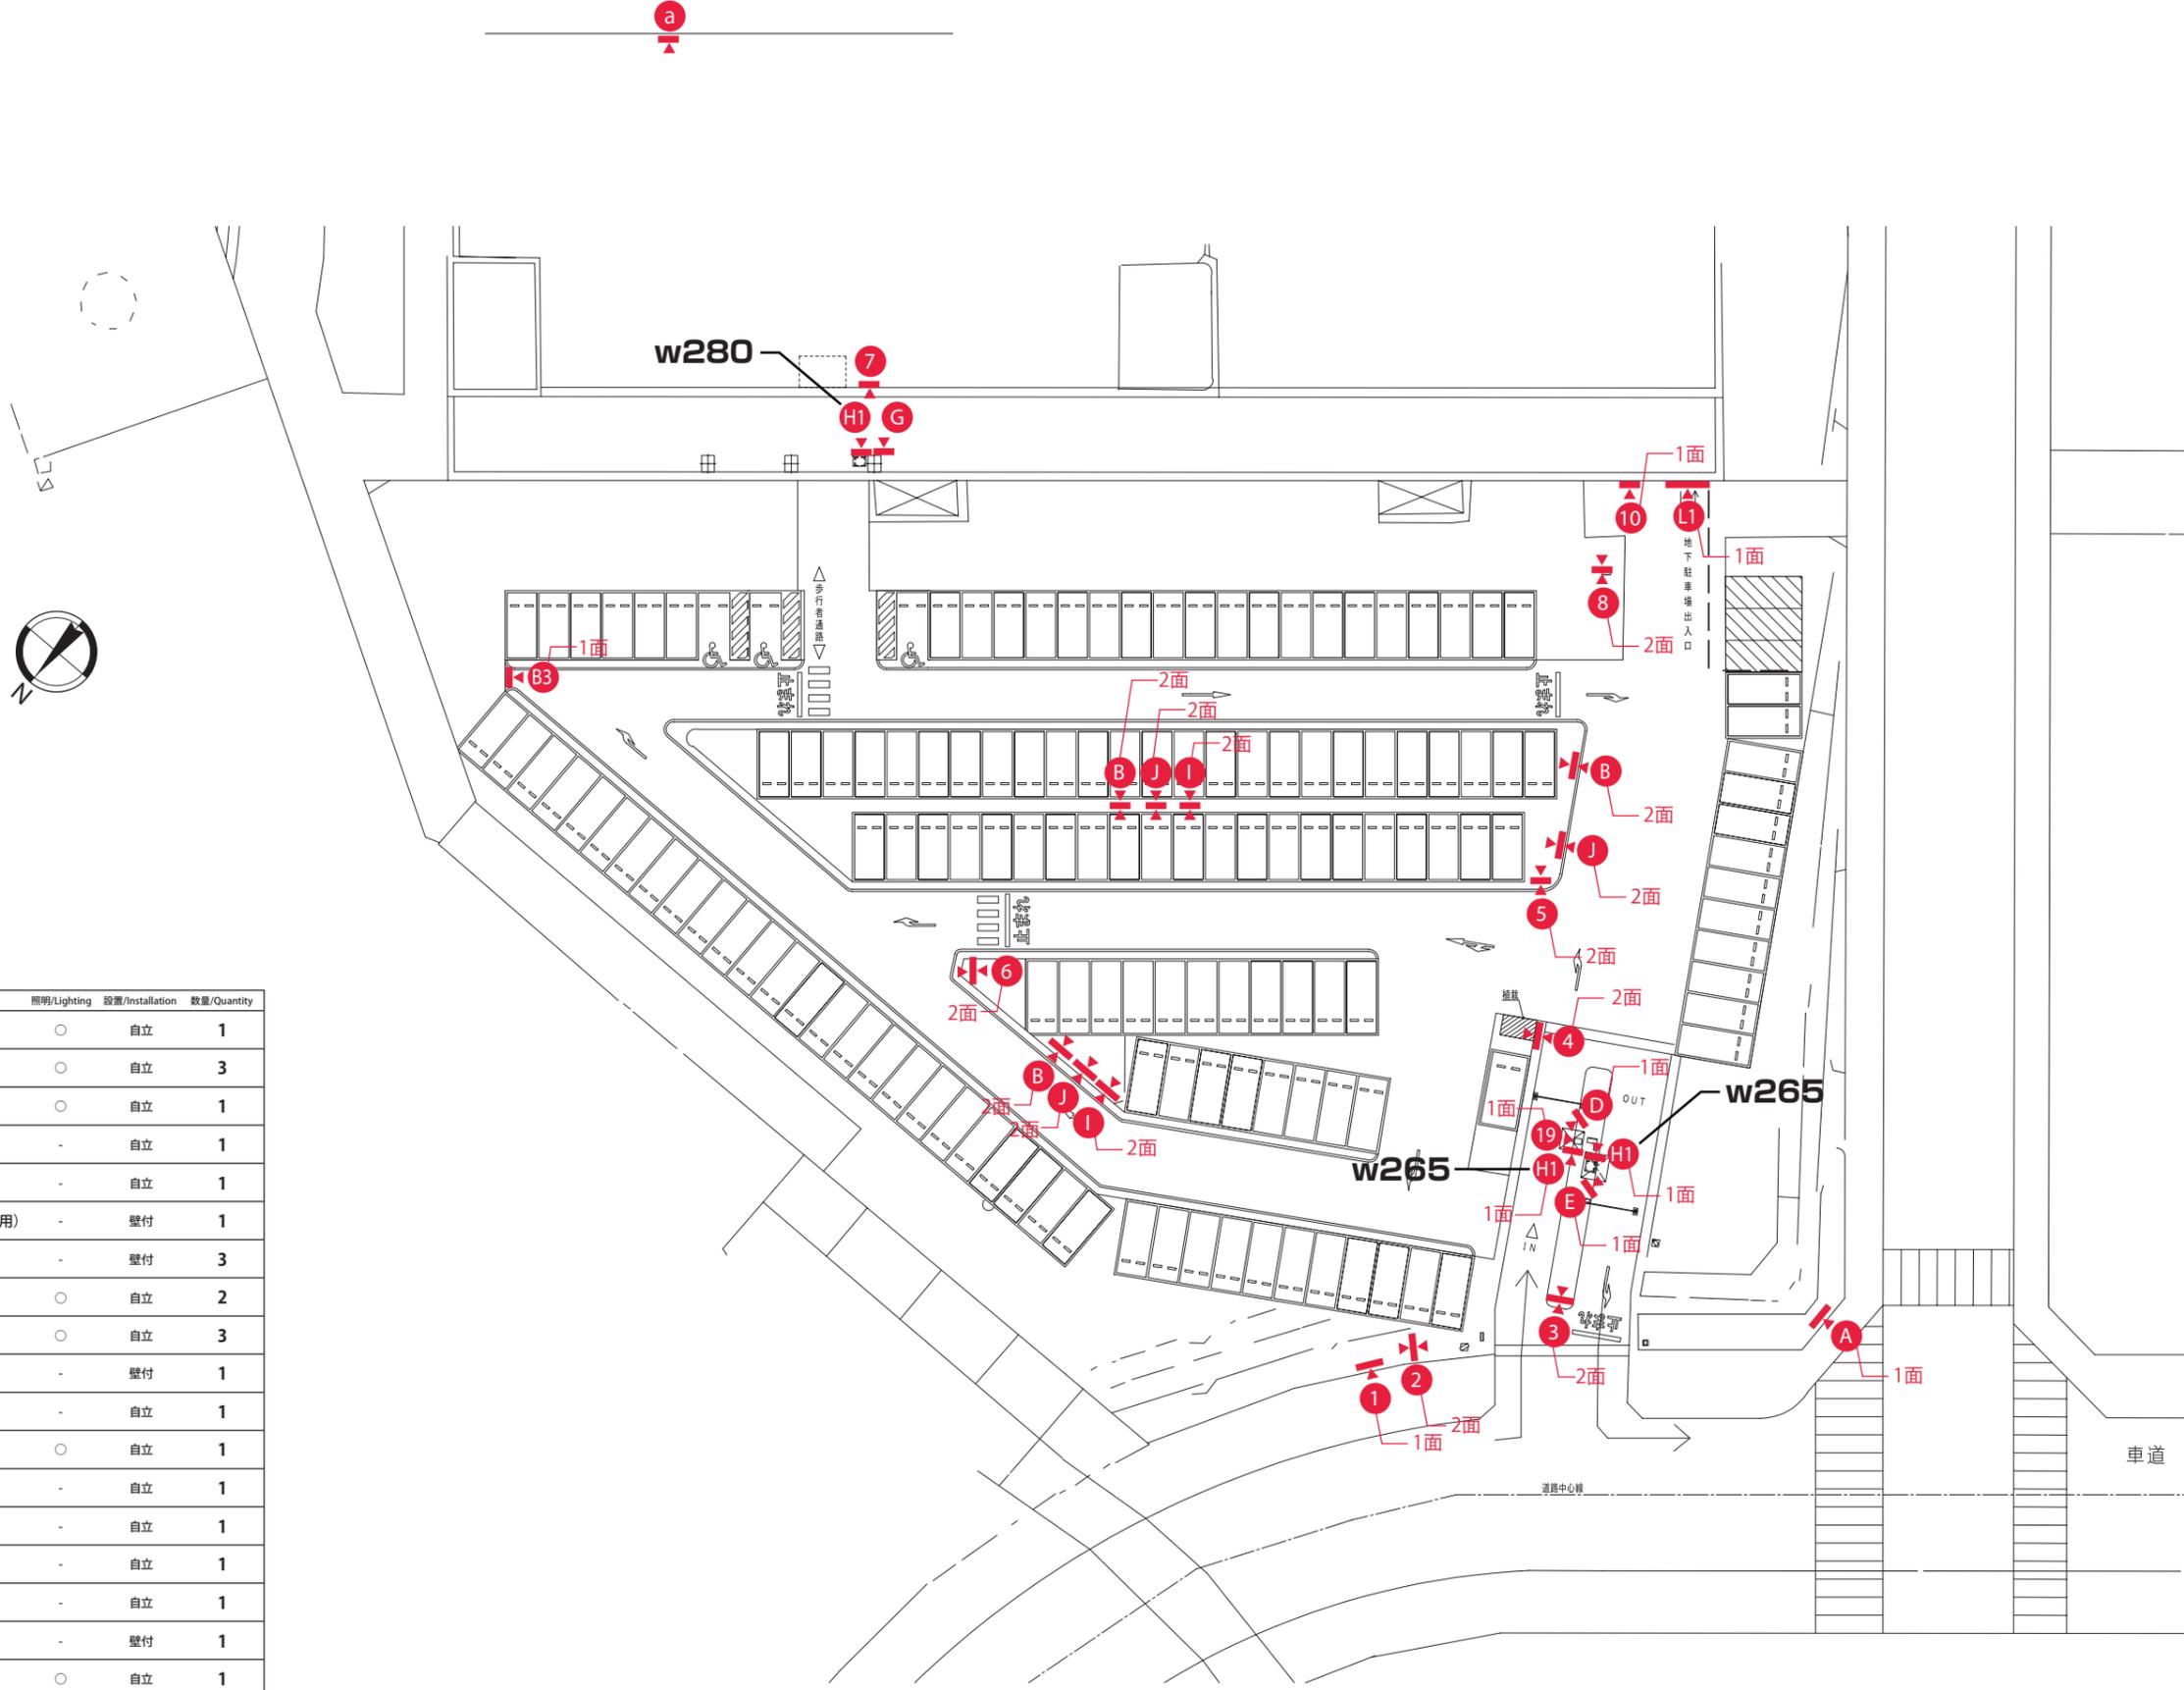


サインリスト/Sign List

番号/No.	サイン名称 / Sign name	照明/Lighting	設置/Installation	数量/Quantity
A	シンボルサイン	○	自立	1
B	料金看板1	○	自立	3
B3	料金看板4	○	自立	1
D	入庫説明看板(ゲート用)	-	自立	1
E	出庫説明看板(ゲート用)	-	自立	1
G	事前精算機案内看板(ゲート用)	-	壁付	1
H1	約款看板	-	壁付	3
I	場内注意看板	○	自立	2
J	案内看板(ゲート用)	○	自立	3
L1	高さ制限1	-	壁付	1
1	名称看板	-	自立	1
2	P看板	○	自立	1
3	駐車場入口看板	-	自立	1
4	場内誘導看板1	-	自立	1
5	場内誘導看板2	-	自立	1
6	場内誘導看板3	-	自立	1
7	利用注意書	-	壁付	1
8	地下駐車場満空表示	○	自立	1
10	地下駐車場利用時間案内	-	壁付	1
a	図書館返却ポスト用案内看板	-	壁付	1

1_

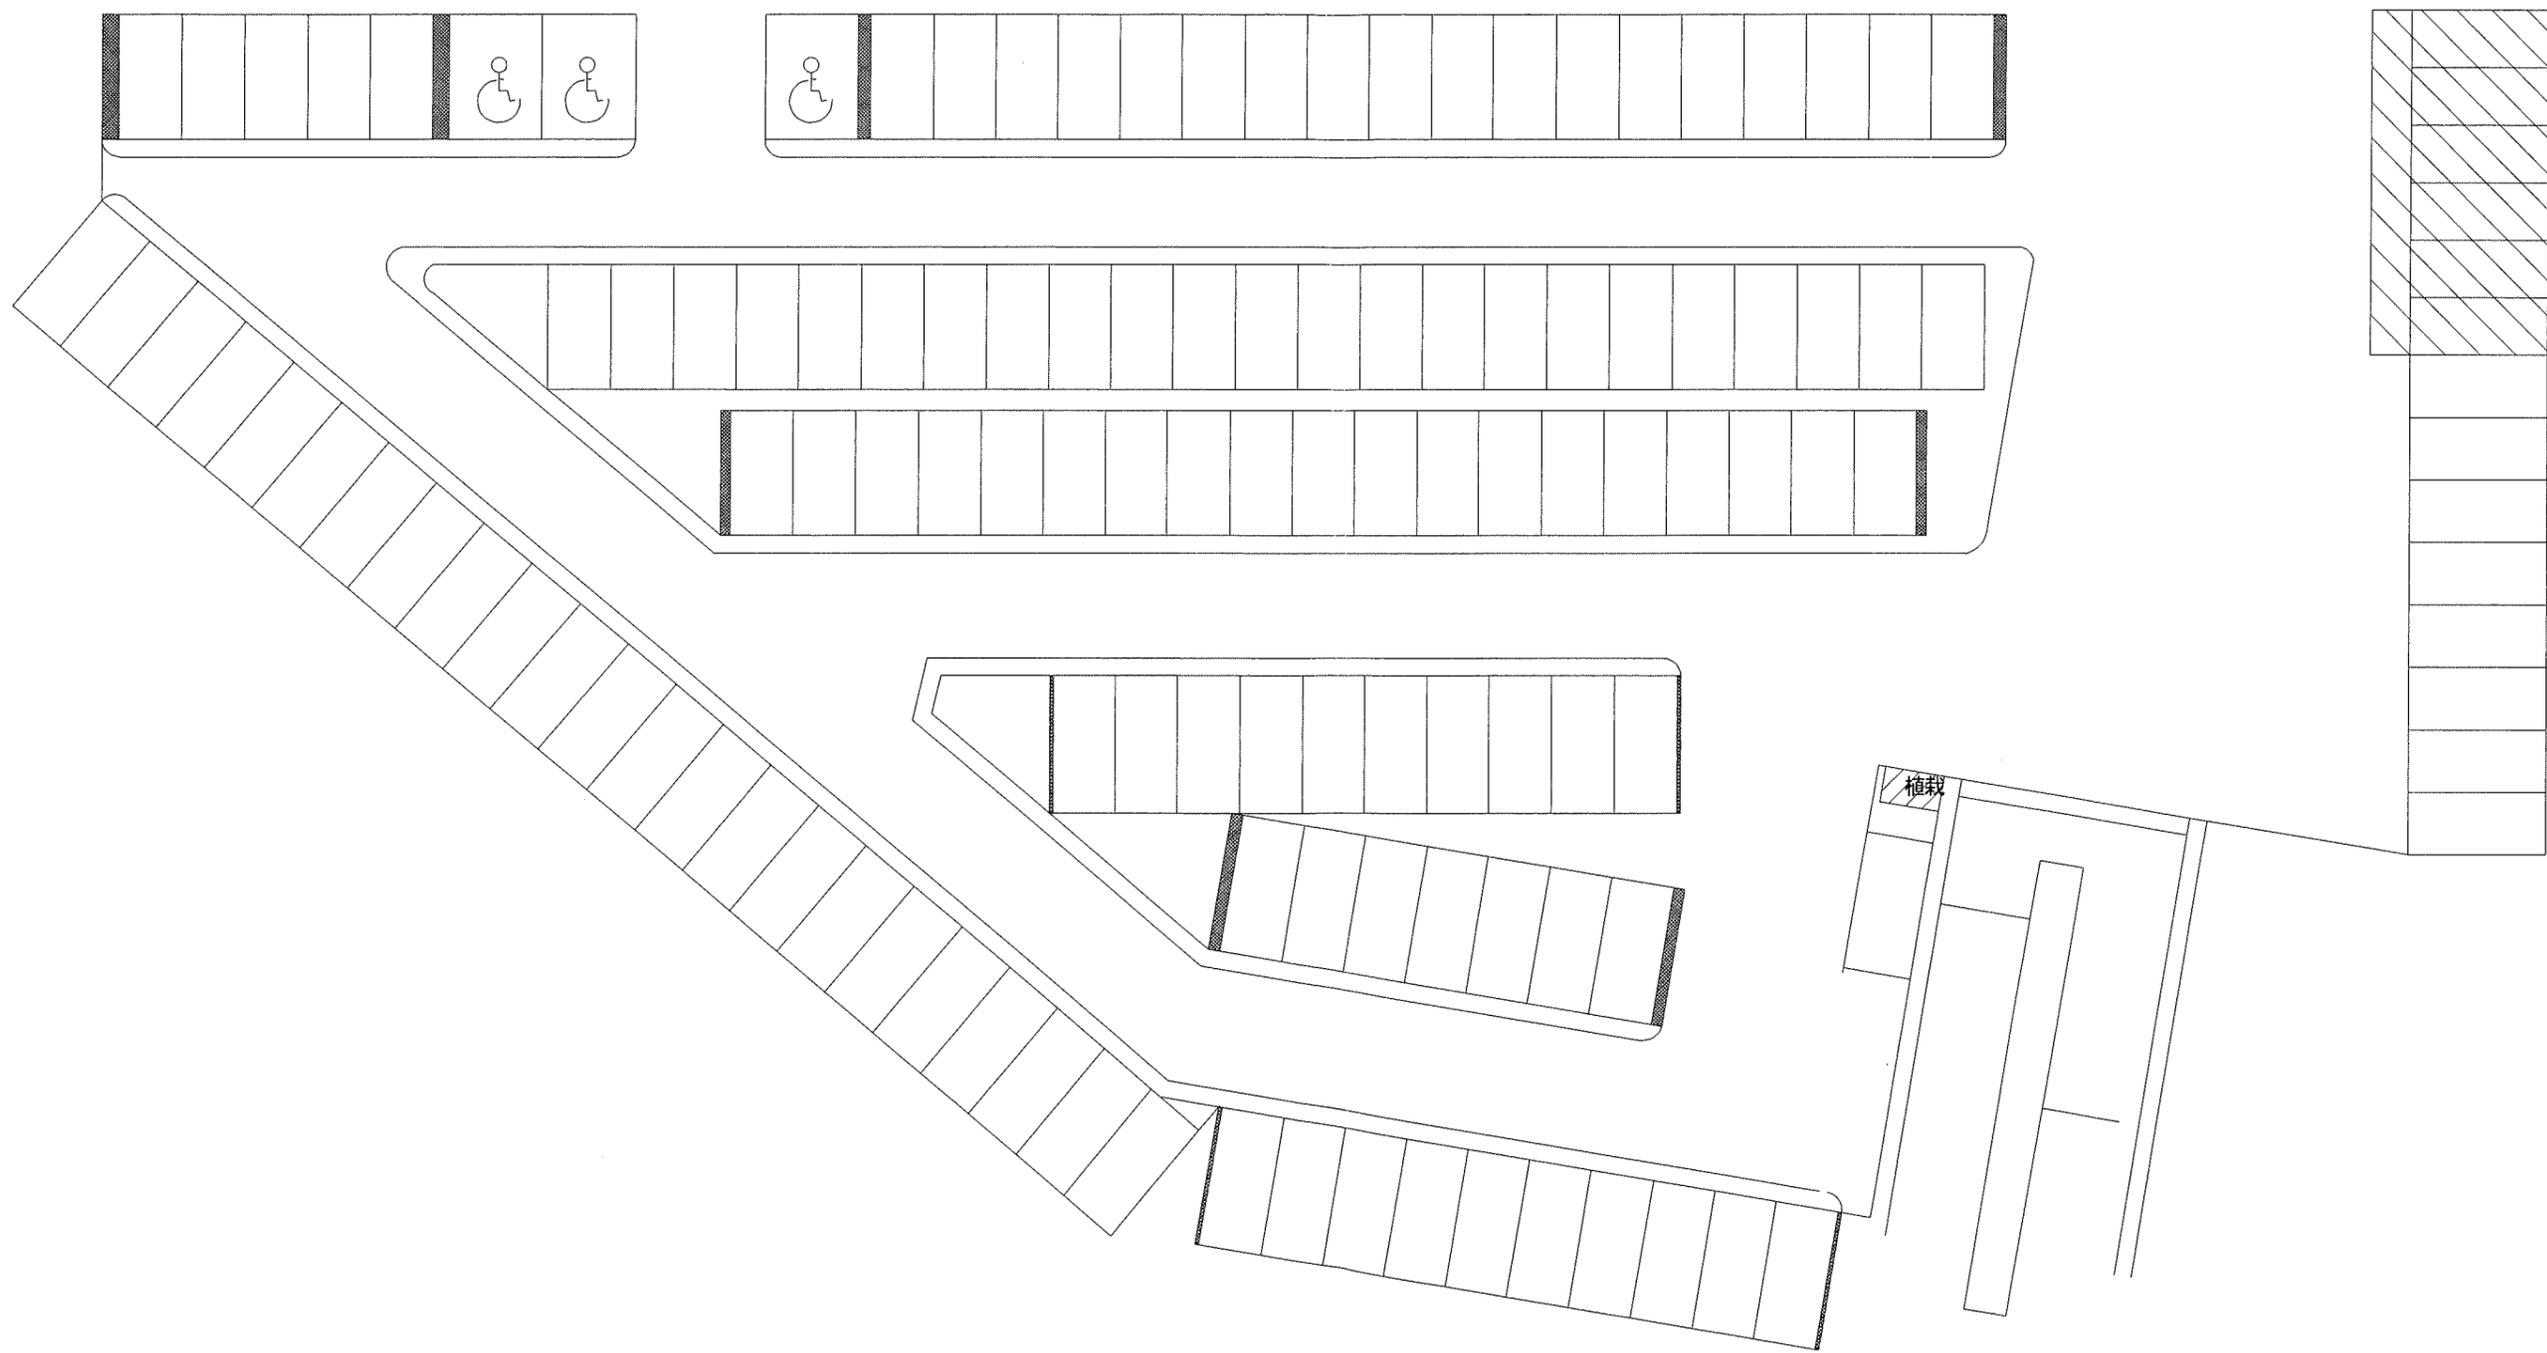

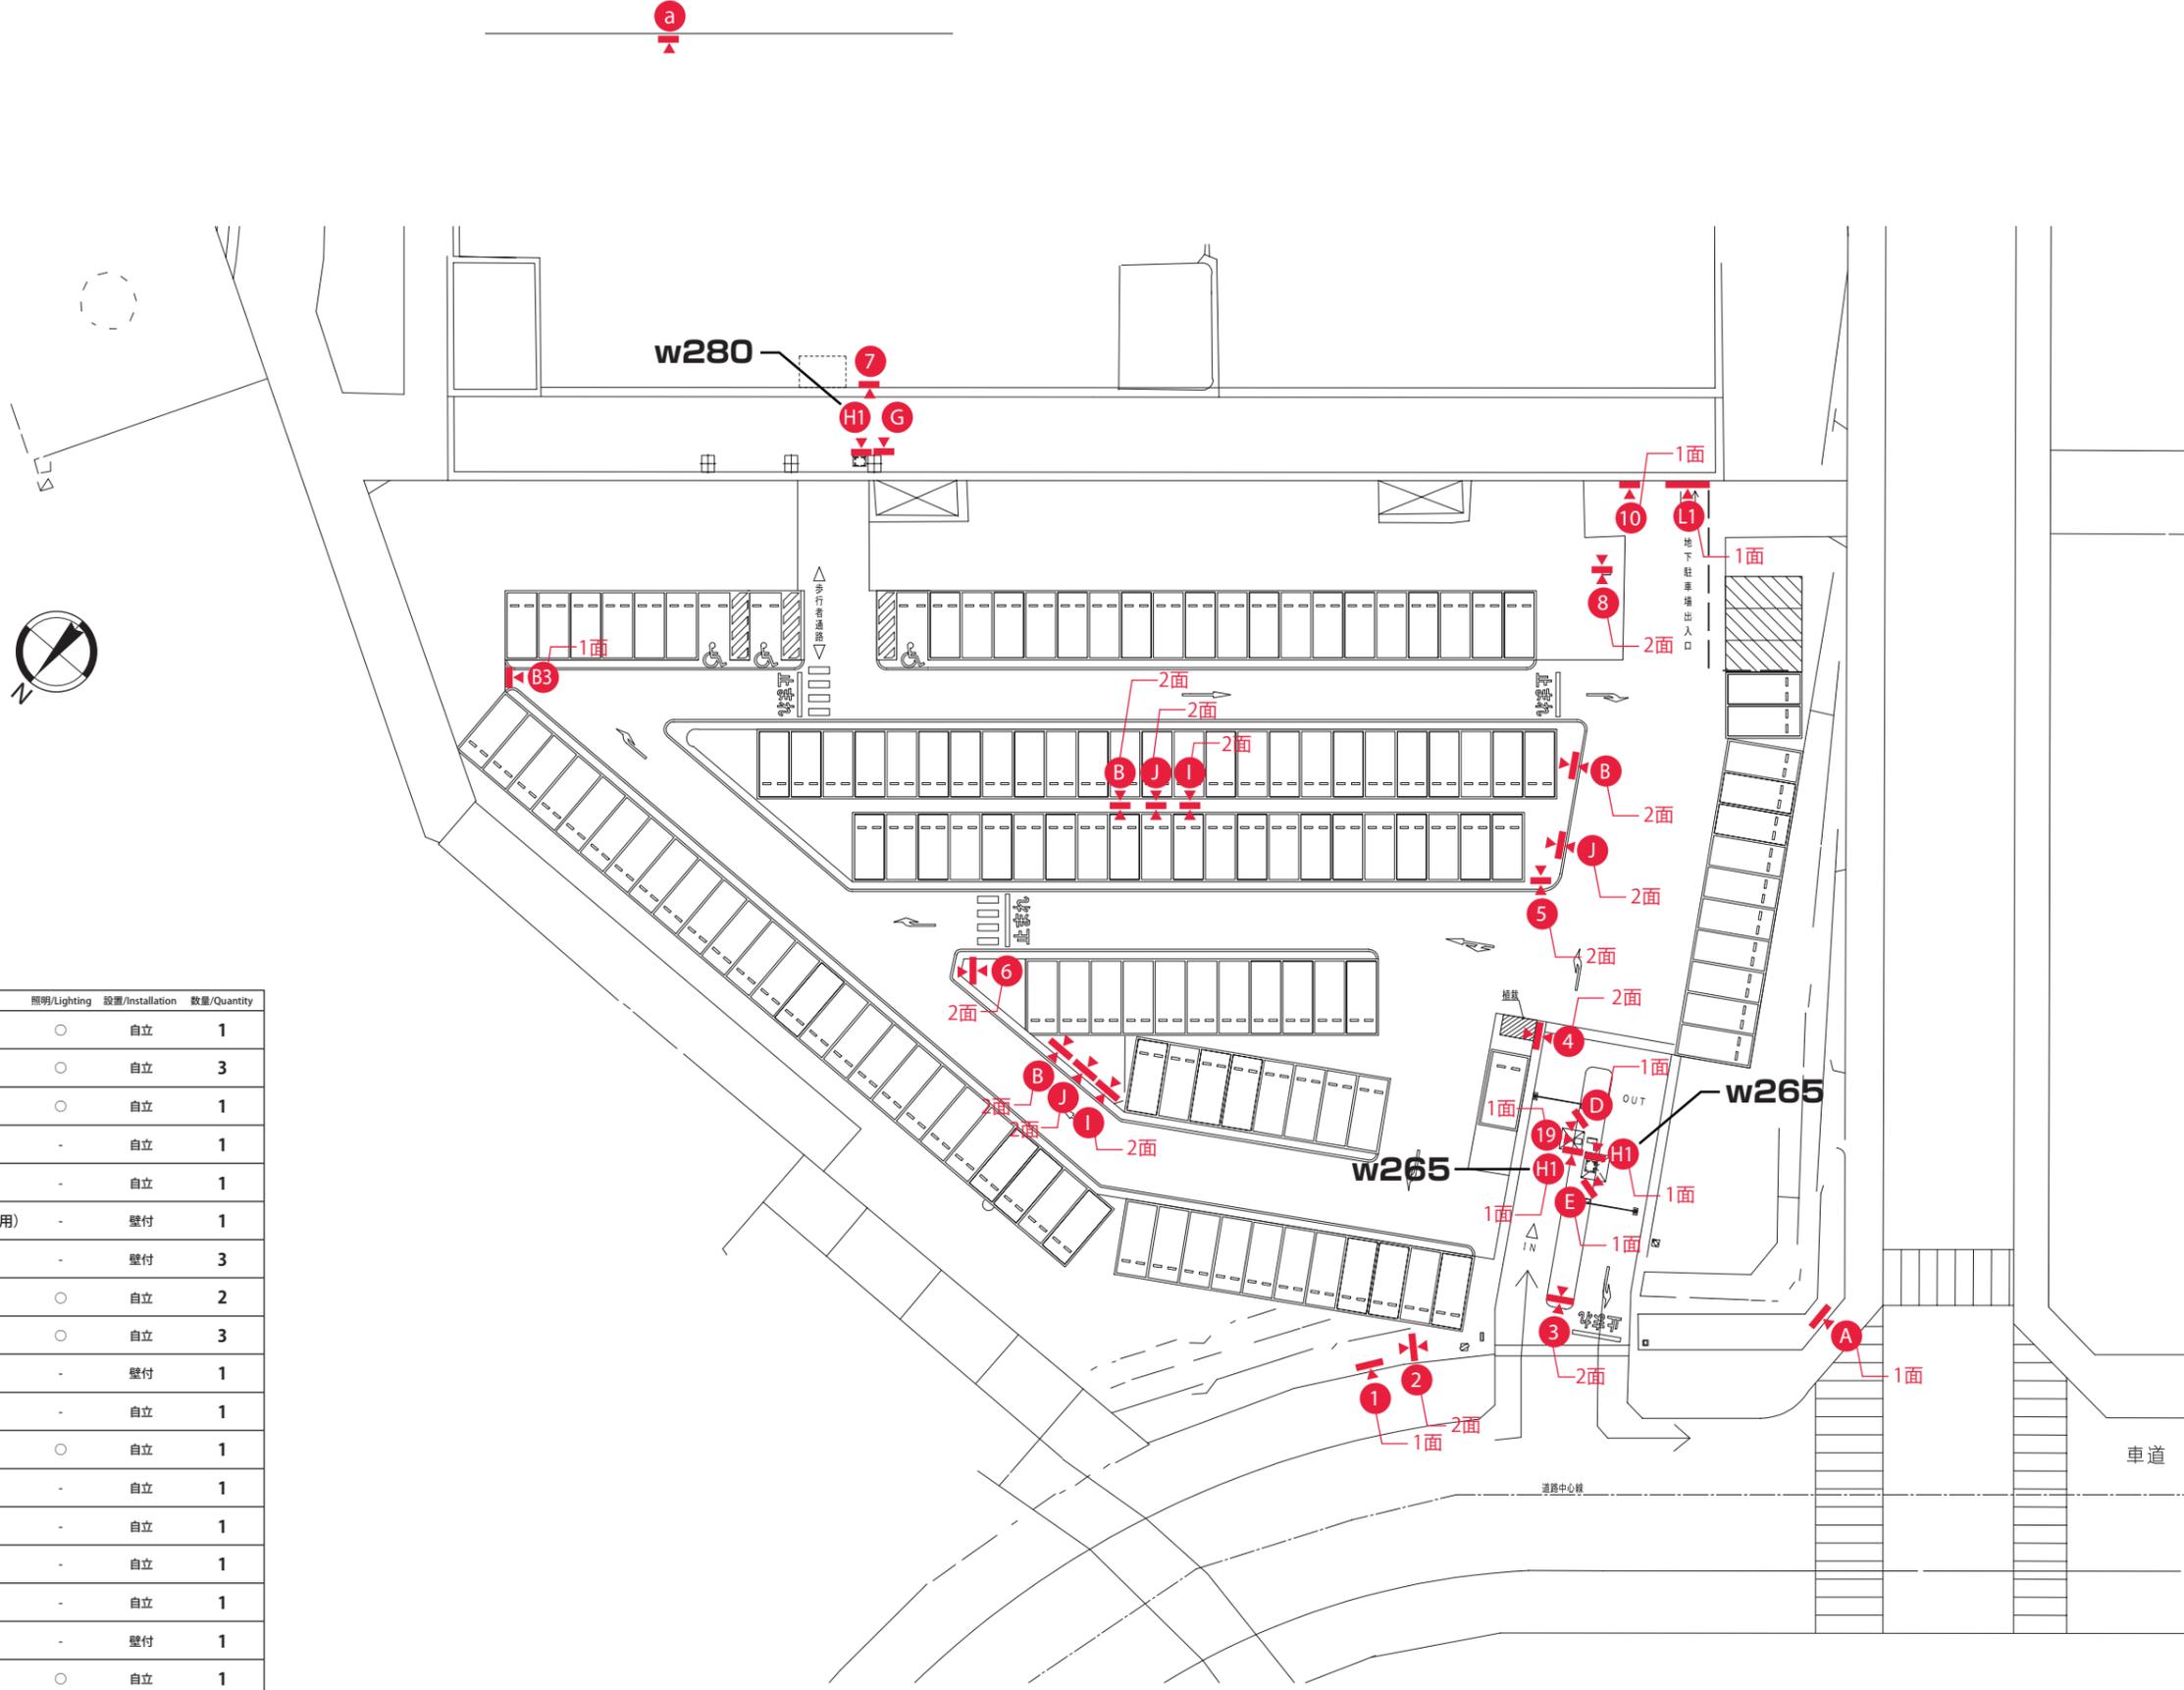

サインリスト/Sign List

番号/No.	サイン名称 / Sign name	照明/Lighting	設置/Installation	数量/Quantity
A	シンボルサイン	○	自立	1
B	料金看板1	○	自立	3
B3	料金看板4	○	自立	1
D	入庫説明看板(ゲート用)	-	自立	1
E	出庫説明看板(ゲート用)	-	自立	1
G	事前精算機案内看板(ゲート用)	-	壁付	1
H1	約款看板	-	壁付	3
I	場内注意看板	○	自立	2
J	案内看板(ゲート用)	○	自立	3
L1	高さ制限1	-	壁付	1
1	名称看板	-	自立	1
2	P看板	○	自立	1
3	駐車場入口看板	-	自立	1
4	場内誘導看板1	-	自立	1
5	場内誘導看板2	-	自立	1
6	場内誘導看板3	-	自立	1
7	利用注意書	-	壁付	1
8	地下駐車場満空表示	○	自立	1
10	地下駐車場利用時間案内	-	壁付	1
a	図書館返却ポスト用案内看板	-	壁付	1




サインリスト/Sign List

番号No.	サイン名称 / Sign Name	種類 / Category	数量 / Quantity
7	利用注意書	発行	1
G	事前押車線案内看板(ゲート用)	発行	1
H2	約取看板	発行	1
L2	高さ制限2	発行	1
M3	禁止・注意サイン1(進入禁止)	発行	4
M4	禁止・注意サイン1(歩行者注意)	発行	1
N	禁止・注意サイン2(注意)	発行	4
P	出口誘導サイン	発行	8
R2	車重標示(一般車)	発行	17
R3	車重標示(公用車)	発行	9
7	利用注意書(プロット無し)	発行	1
11	地下場内誘導サイン1	天吊	1
12	地下場内誘導サイン2	天吊	1
13	地下場内誘導サイン3	天吊	1
14	地下場内誘導サイン4	天吊	1
15	地下場内誘導サイン5	発行	2
16	地下駐車場誘導サイン	発行	1
17	既存案内サイン内MAP変更	発行	8
18	目隠しシート	発行	4
20	EV誘導サイン1	発行	1
21	EV誘導サイン2	発行	1

※新調製作

※一般車x4 公用車x4 プロット無し
4x各2ヶ所 ライトグレイベタシート

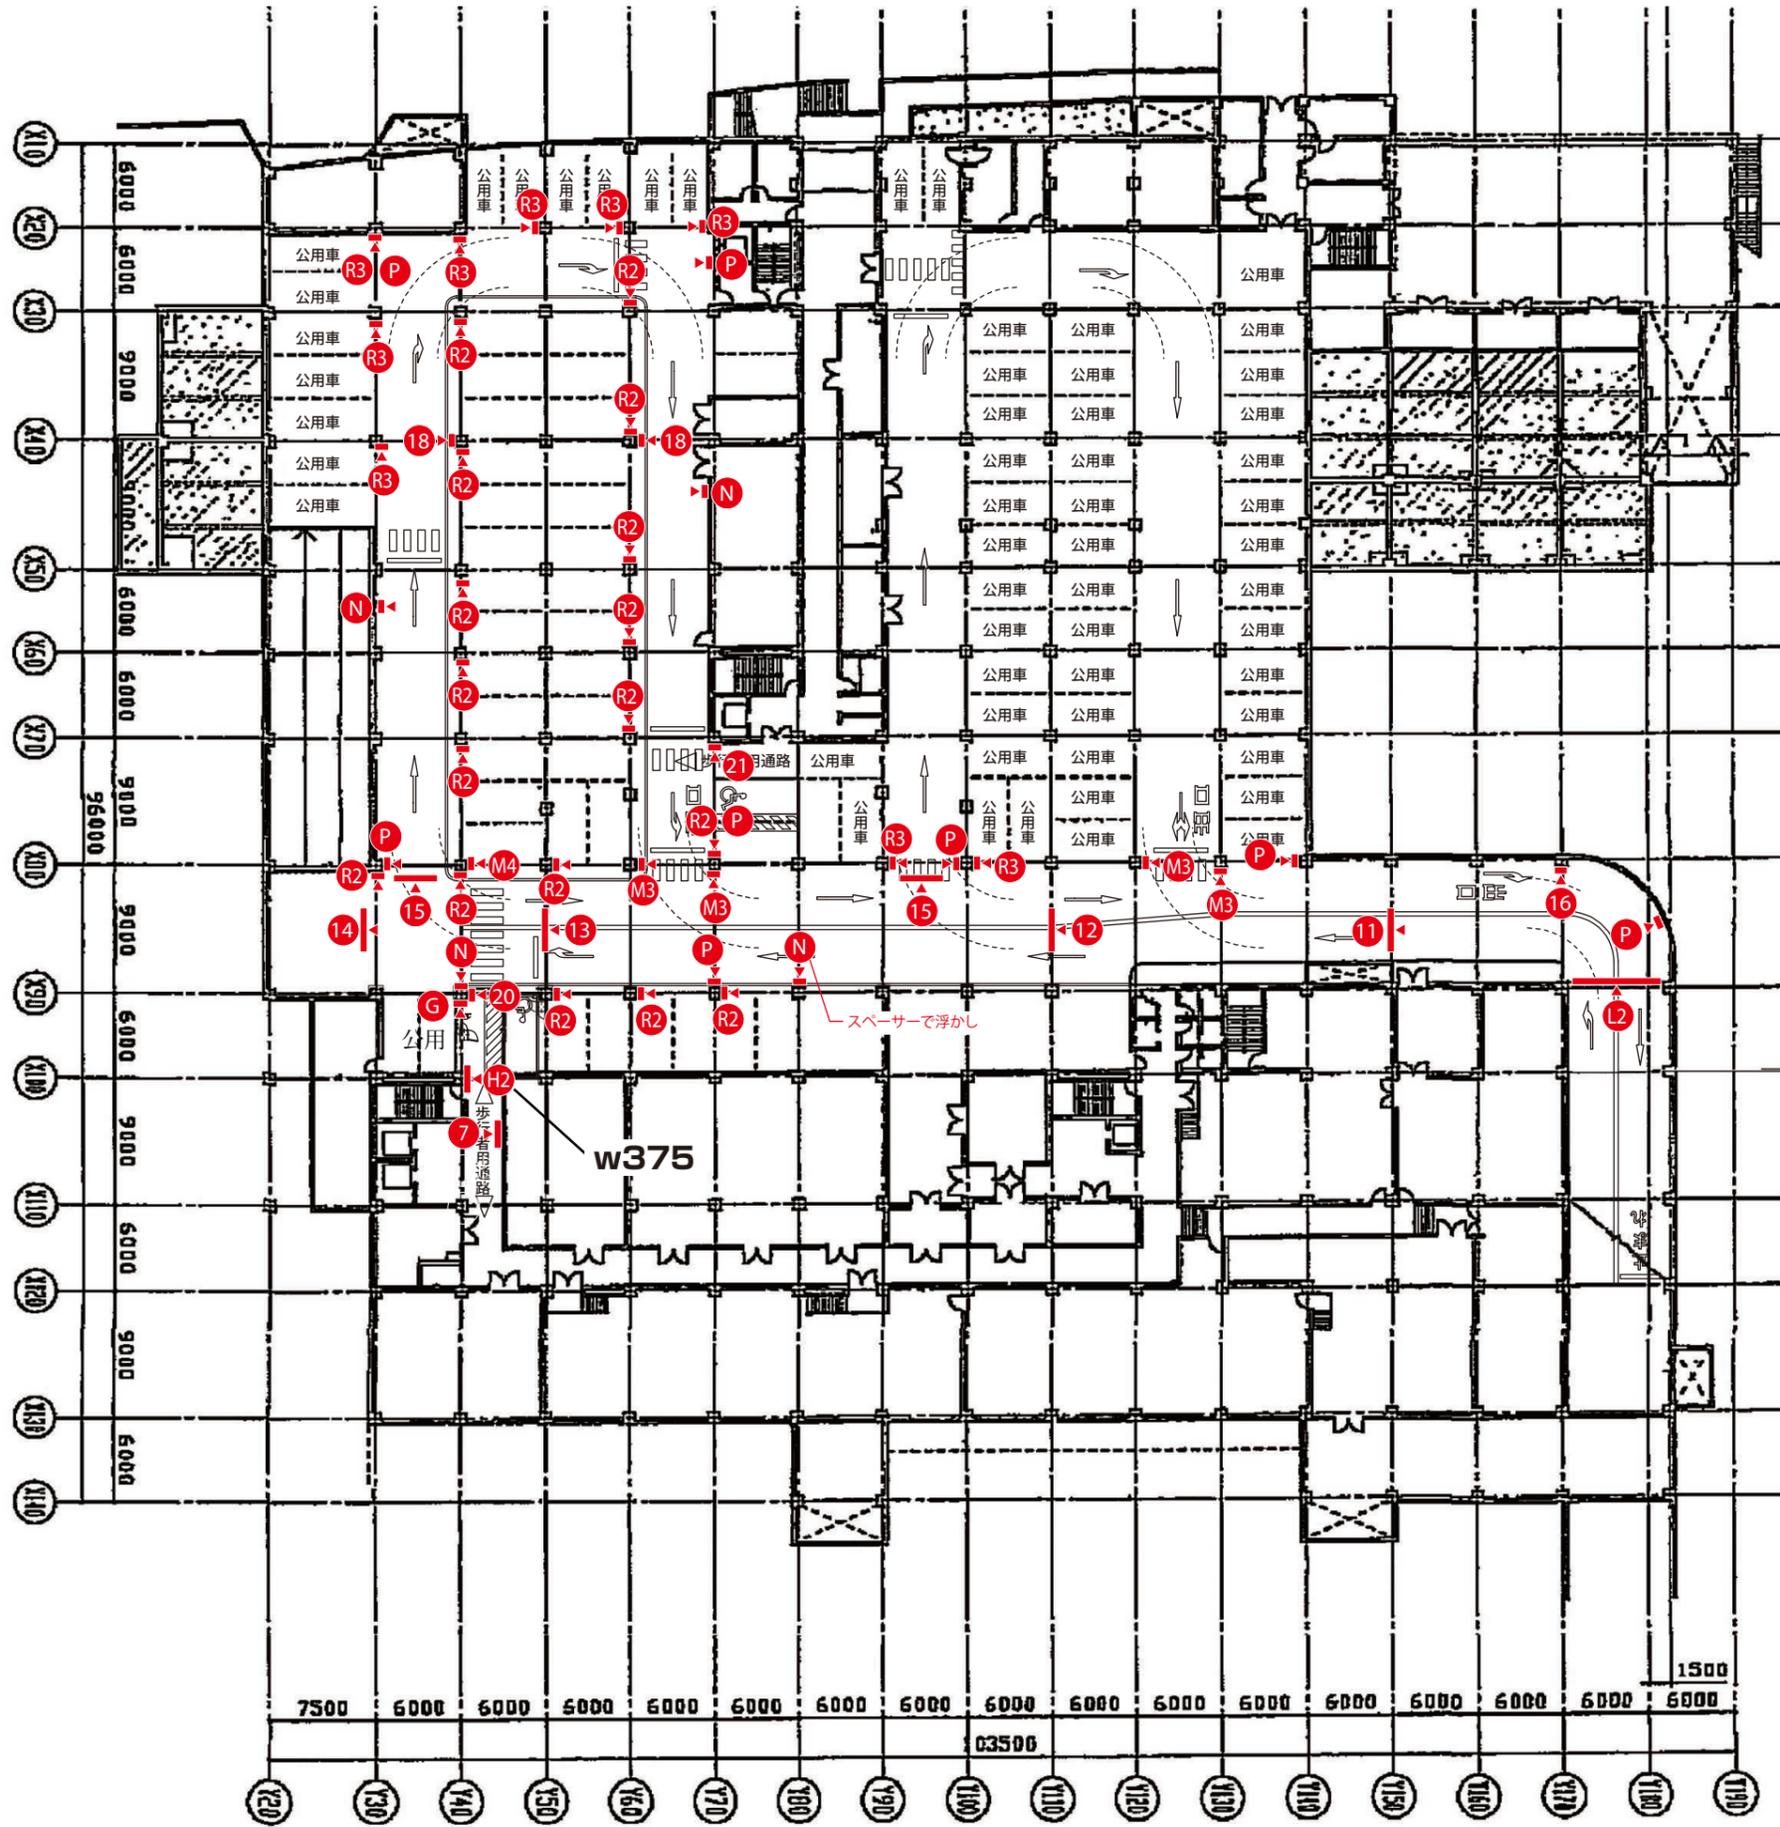

サインリスト/Sign List

番号/No.	サイン名称 / Sign name	照明/Lighting	設置/Installation	数量/Quantity
7	利用注意書	-	壁付	1
G	事前精算機案内看板(ゲート用)	-	壁付	1
H2	約款看板	-	壁付	1
L2	高さ制限2	-	壁付	1
M3	禁止・注意サイン1(進入禁止)	-	壁付	4
M4	禁止・注意サイン1(歩行者注意)	-	壁付	1
N	禁止・注意サイン2(注意)	-	壁付	4
P	出口誘導サイン	-	壁付	8
R2	車室表示(一般車)	-	壁付	17
R3	車室表示(公用車)	-	壁付	9
7	利用注意書[プロット無し]	-	壁付	1
11	地下場内誘導サイン1	-	天吊	1
12	地下場内誘導サイン2	-	天吊	1
13	地下場内誘導サイン3	-	天吊	1
14	地下場内誘導サイン4	-	天吊	1
15	地下場内誘導サイン5	○	梁付	2
16	地下駐車場誘導サイン	-	壁付	1
20	EV誘導サイン1	-	壁付	1
21	EV誘導サイン2	-	壁付	1

※新規製作

サインリスト/Sign List


番号/No.	サイン名称 / Sign name	照明/Lighting	設置/Installation	数量/Quantity
A	シンボルサイン(A+B3+4 一体型)	○	自立	1
B	料金案内看板1	○	自立	2
B2	料金案内看板2	-	壁付	1
B3	料金案内看板3	-	壁付	1
C	P看板(満空表示)	○	自立	1
D	入庫説明看板(ゲート用)	-	自立	1
E	出庫説明看板(ゲート用)	-	自立	1
H	約款看板	-	壁付	2
(追加1 x 1台)	I1 a 場内注意看板(W=2,000 x H1,000)	-	壁付	2
I1 b 場内注意看板(W=1,500 x H1,000約款無し)	-	-	壁付	1
R	車室表示サイン	-	自立	1
1	案内サイン1(新規製作両面)	-	自立	1
2	料金看板	-	壁付	1
3	案内サイン2	-	壁付	1
5	駐車券案内サイン	-	L型	1





サインリスト/Sign List

番号/No.	サイン名称 / Sign name	照明/Lighting	設置/Installation	数量/Quantity
A	シンボルサイン	○	自立	1
B	料金看板1	○	自立	2
B1	料金看板2(料金+駐車場名)	○	自立	1
C	P看板	○	自立	1
D	入庫説明看板(ゲート用)	-	自立	1
E	出庫説明看板(ゲート用)	-	自立	1
H	約款看板	-	壁付	2
I	場内注意看板	○	自立	2
J	案内看板(ゲート用)	○	自立	3
1	誘導サイン1	-	自立	1
2	誘導サイン2(既存)	-	自立	1
3	身障者用スペースサイン	-	自立	1

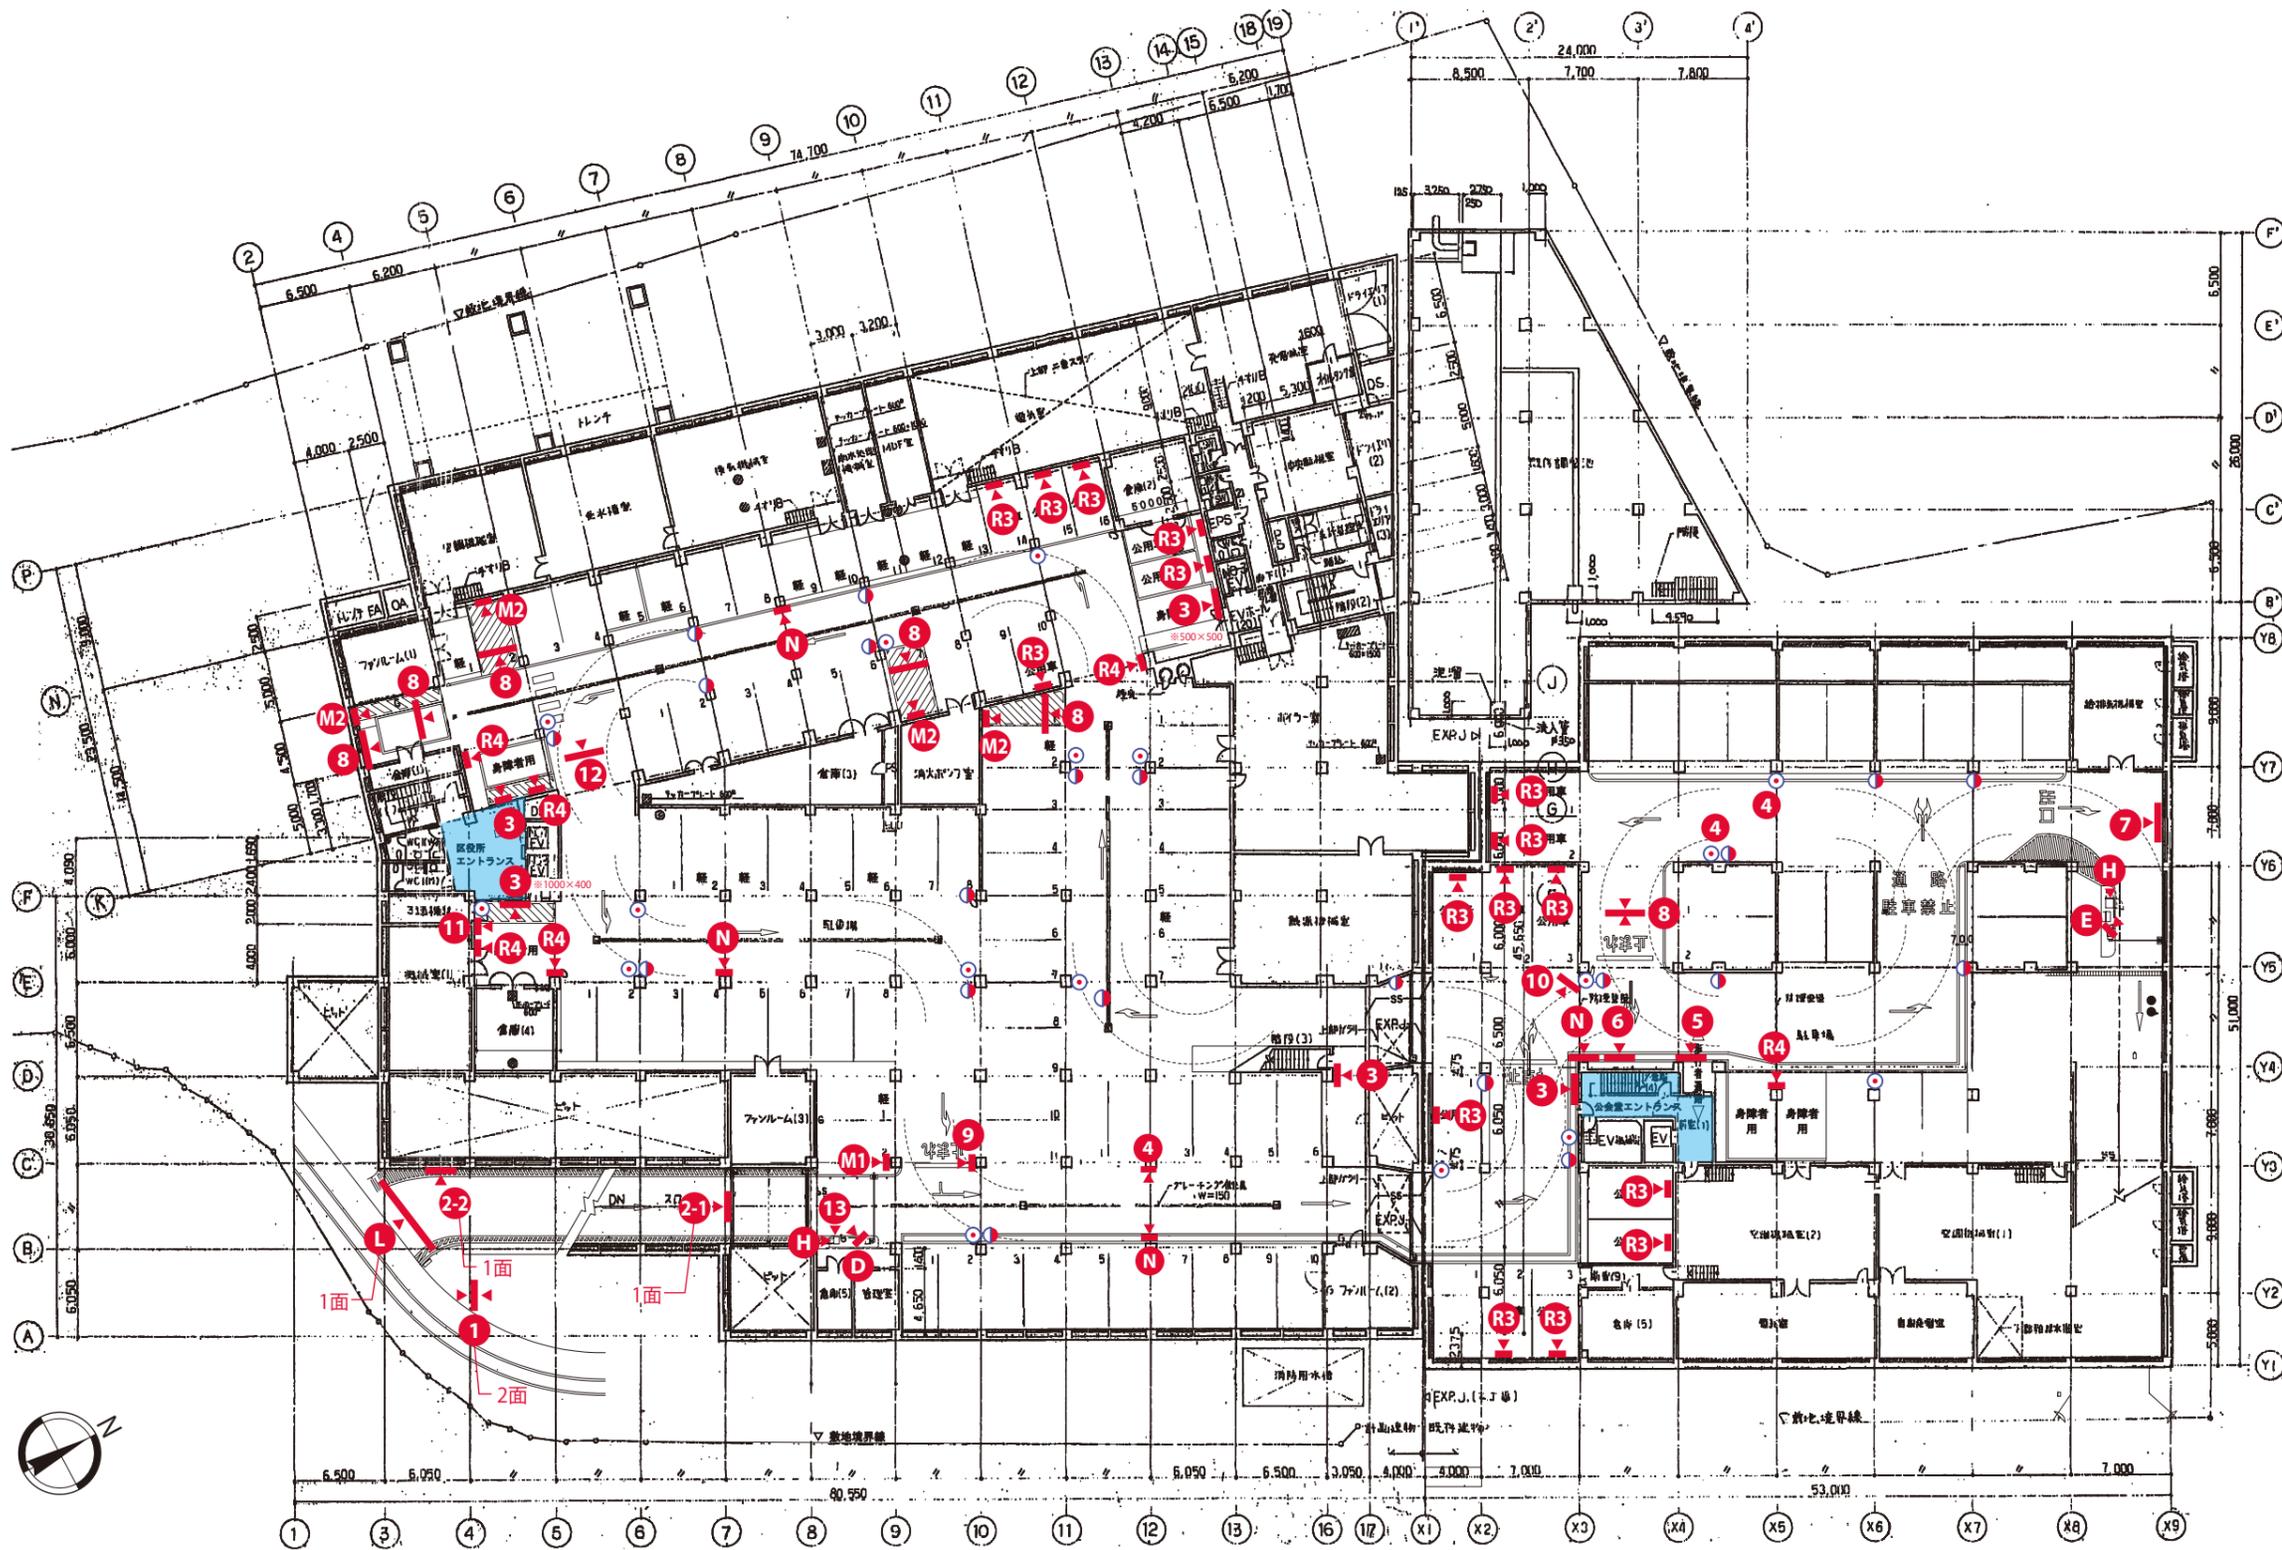

サインリスト/Sign List

番号/No.	サイン名称 / Sign name	照明/Lighting	設置/Installation	数量/Quantity
D	入庫説明看板(ゲート用)	-	自立	1
E	出庫説明看板(ゲート用)	-	自立	1
H	約款看板	-	壁付	2
L	高さ制限サイン(ゲート型)	-	自立	1
M	禁止・注意サイン(1)	-	壁付	5
N	禁止・注意サイン(2)	-	壁付	4
O	歩行者誘導サイン	-	壁付	17
P	出口誘導サイン	-	壁付	21
R	車室サイン	-	壁付	22
1	P看板(既存両面)	○	自立	1
2	料金サイン1	-	壁付	2
3	料金サイン2	-	壁付	5
4	誘導サイン1	-	壁付	1
5	案内看板(ゲート用)	-	壁付	1
6	右折禁止サイン	-	壁付	1
7	出口誘導サイン	-	壁付	1
8	スタンドサイン	-	スタンド	6
9	誘導サイン2	-	壁付	1
10	満空表示	○	自立	1
11	庁舎入口サイン	-	壁付	1
12	身障者スペースサイン	-	天吊	1
13	駐車券サイン	-	L型	1

歩行者誘導先