01	配置図	A1:1/250 A3:1/500	

参考図

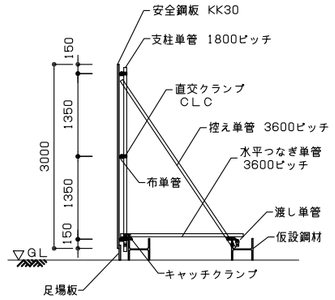

単管＋鋼板H3000 断面

凡例

- 仮囲い(H=3000)
- パネルゲート，パネルキャスターゲート
- バリゲート
- ガードマン
- ビニールシートの上、鉄板敷(錆汁対策)
- 歩道の切り下げ、復旧

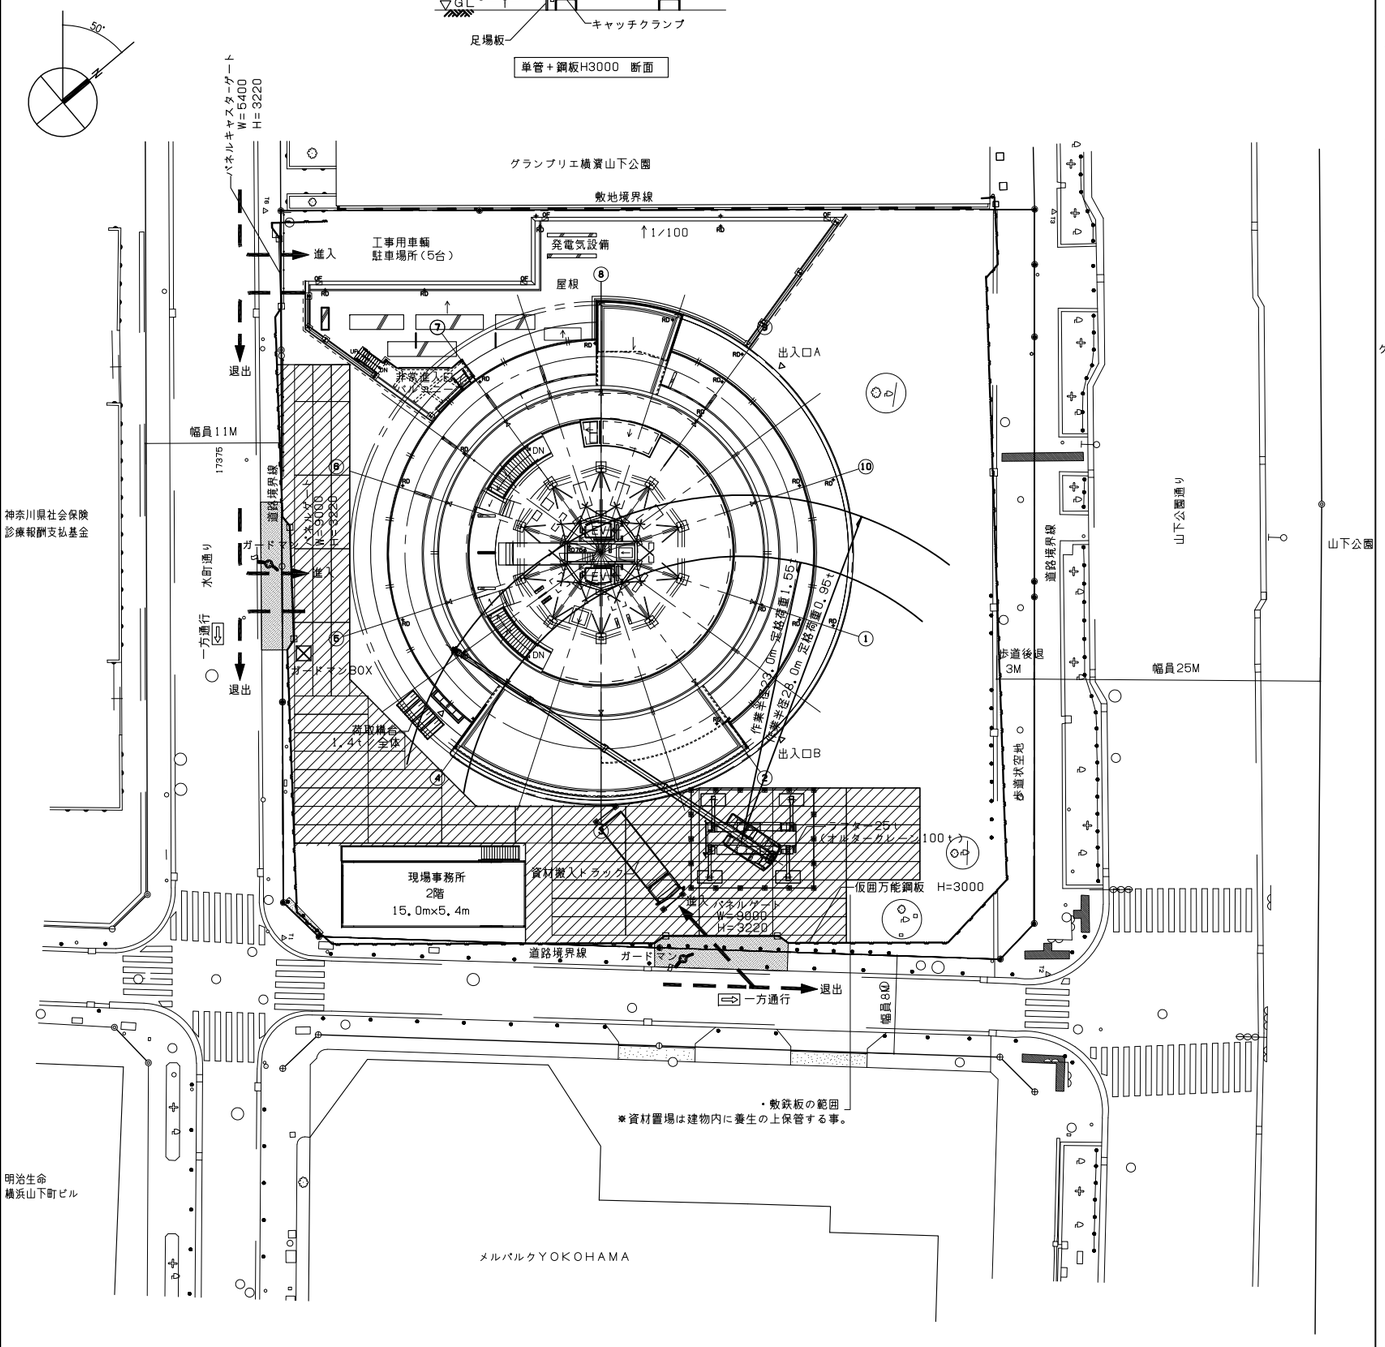

02	立面図	A1:1/250 A3:1/500	

（剥離工事）

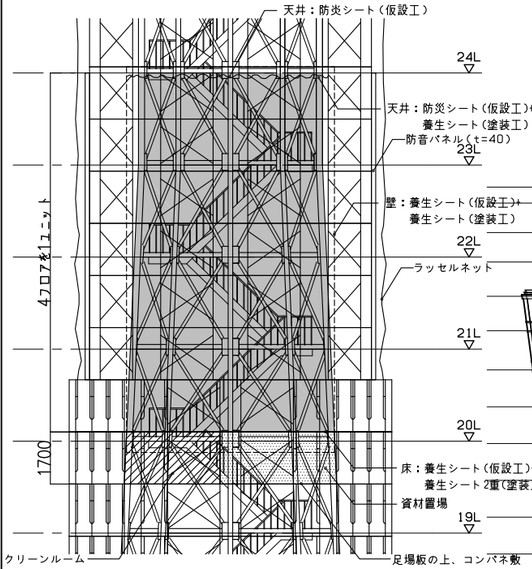

（塗装工）

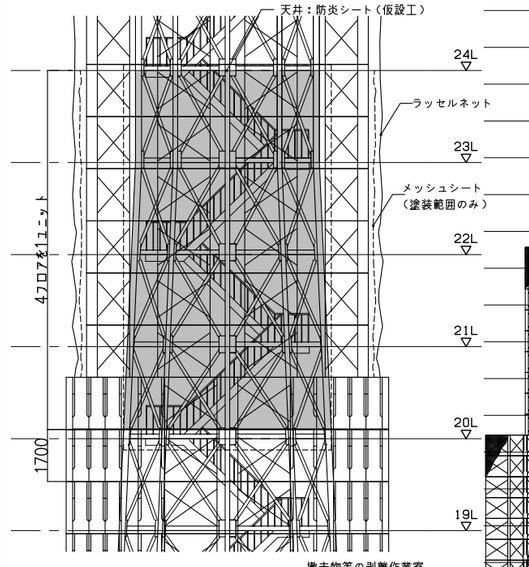

ユニットの考え方		
PH1	28-24FL	1ユニット
PH2	23-20FL	1ユニット
PH3	19-15FL	1ユニット
PH4	14-10FL	1ユニット
PH5	9- 5FL	1ユニット
PH6	4- 1FL	1ユニット

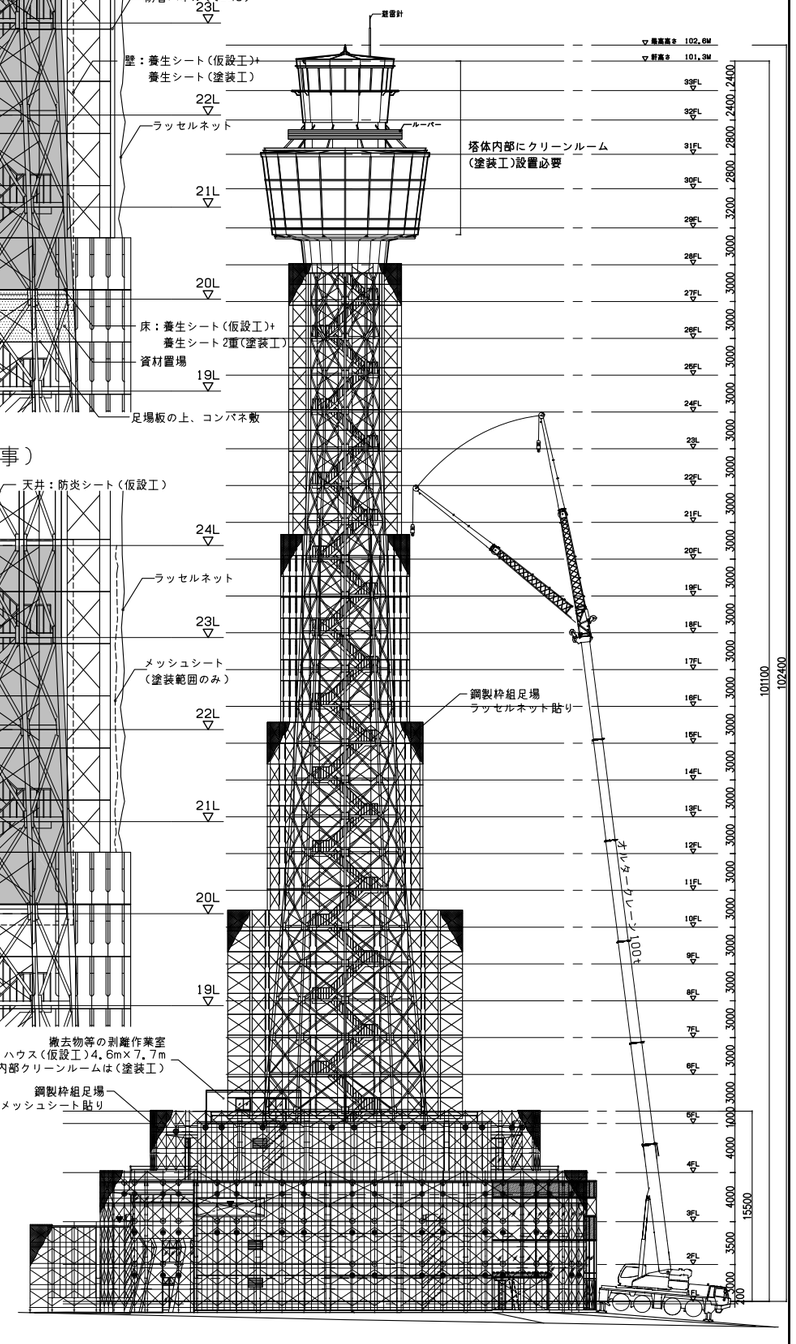

横浜市建築局		横浜マリンタワー改修工事(建築工事)							
年月日	H31.02	縮尺	A1:1/250 A3:1/600	図面名称	(参考図)仮設計画図（配置図・立面図）				
設計者				施設番号	新番号	完成年度	図面種別	固有番号	図面番号
株式会社 日建設計 一級建築士事務所 東京都知事登録 第1047号				2310023236					A-9-1