


別紙56 磯子区庁舎レイアウト (広報相談係部分)

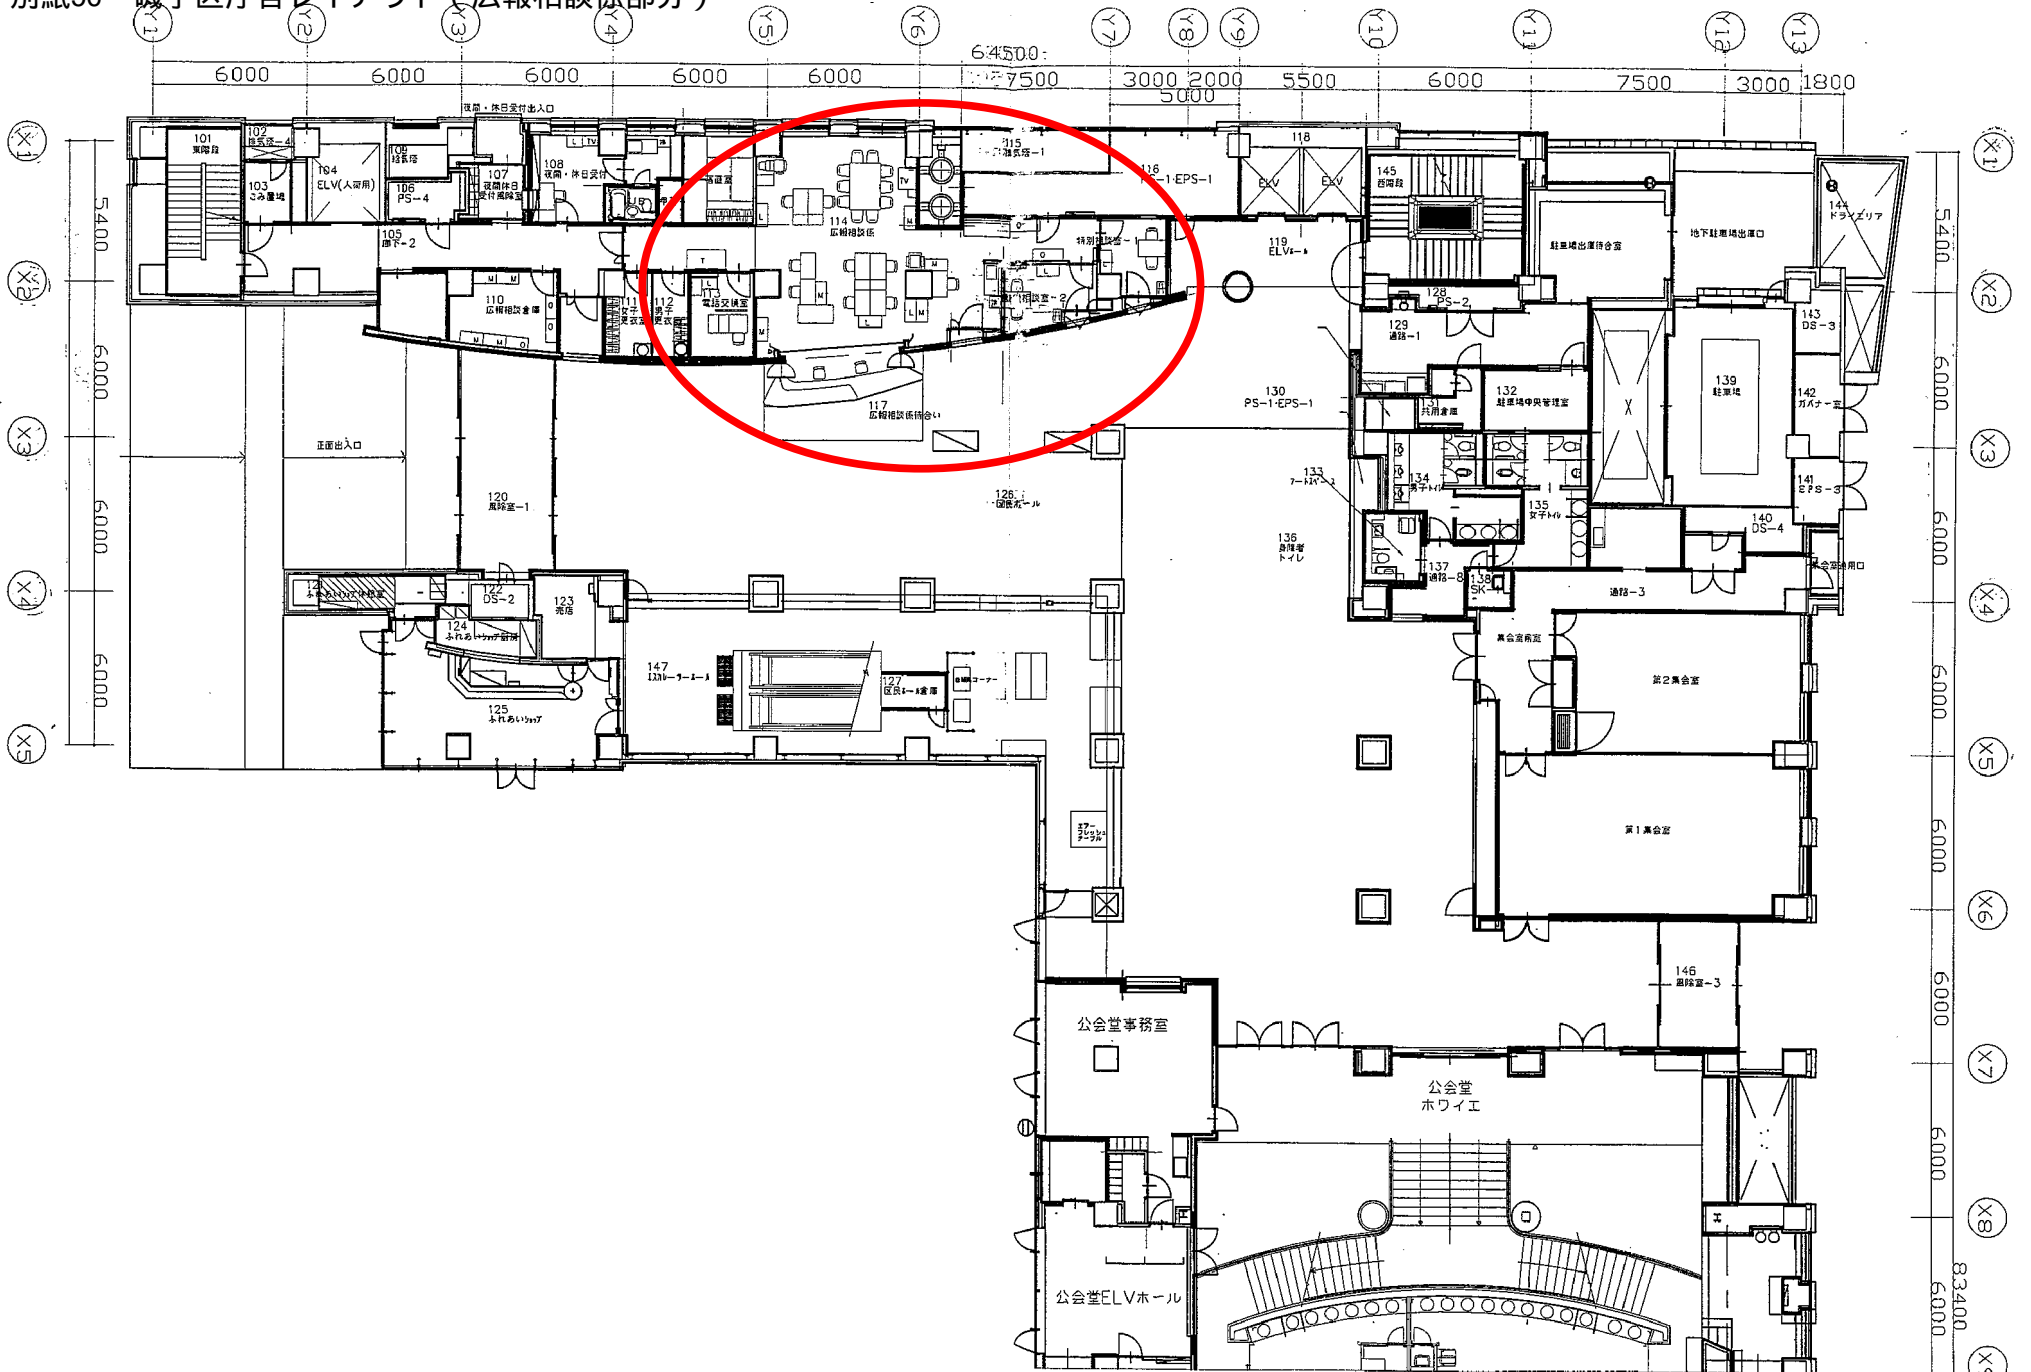

業種	職能	設計規模	建築規模	尺度	1/100 1/20000	図番	磯子区役所市民局	股	図面名	1F現状図
							工事名	磯子区庁舎庁舎		