
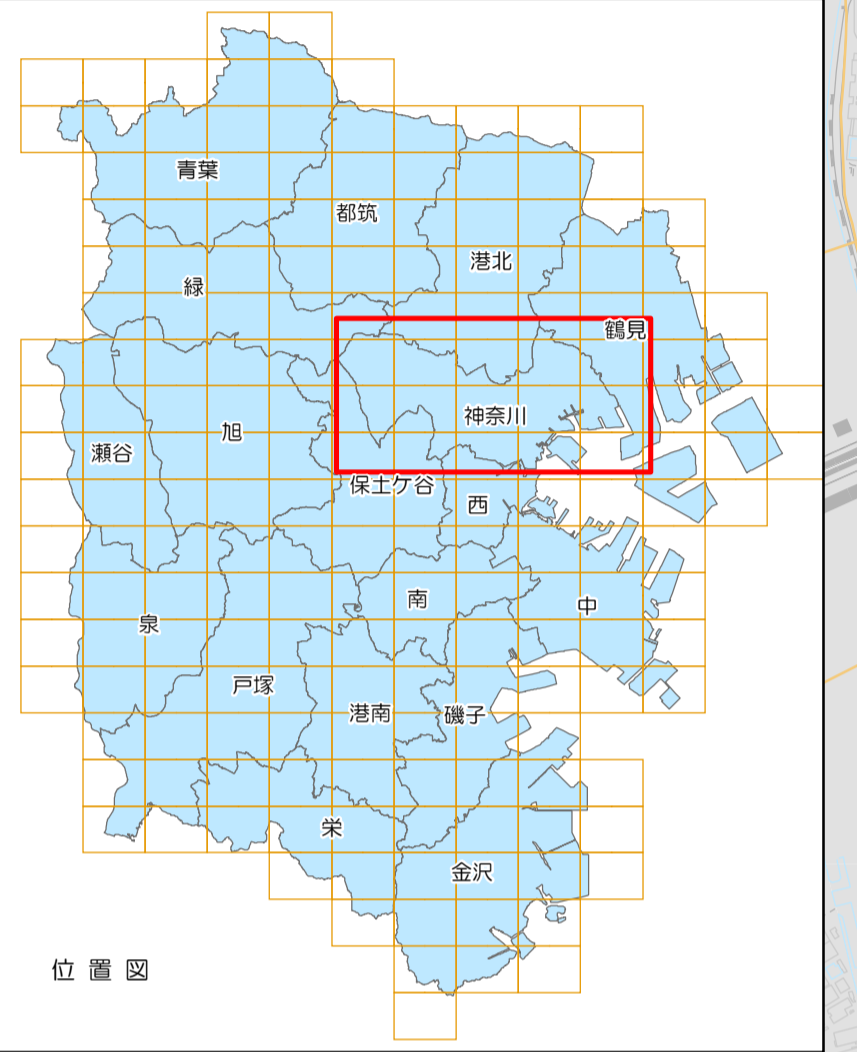
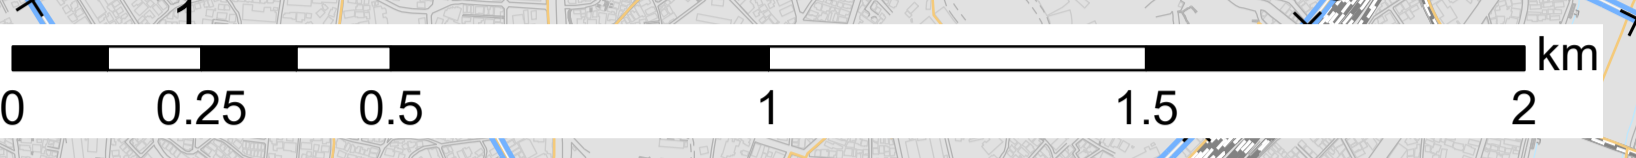


神奈川土木事務所  
対策想定箇所図  
令和6年度作成

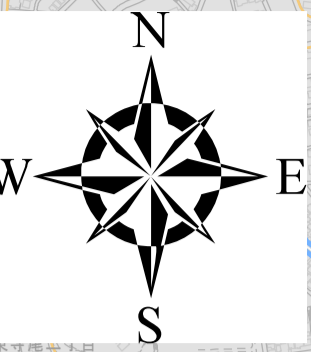

- 補修
- 修繕
- 詳細調査
- 分類B(上り)
- 分類B(下り)
- 分類C
- 起点
- 終点
- +5 杆標
- + 200m標