


## 大通り公園周辺地区 街づくり協議区域図 B

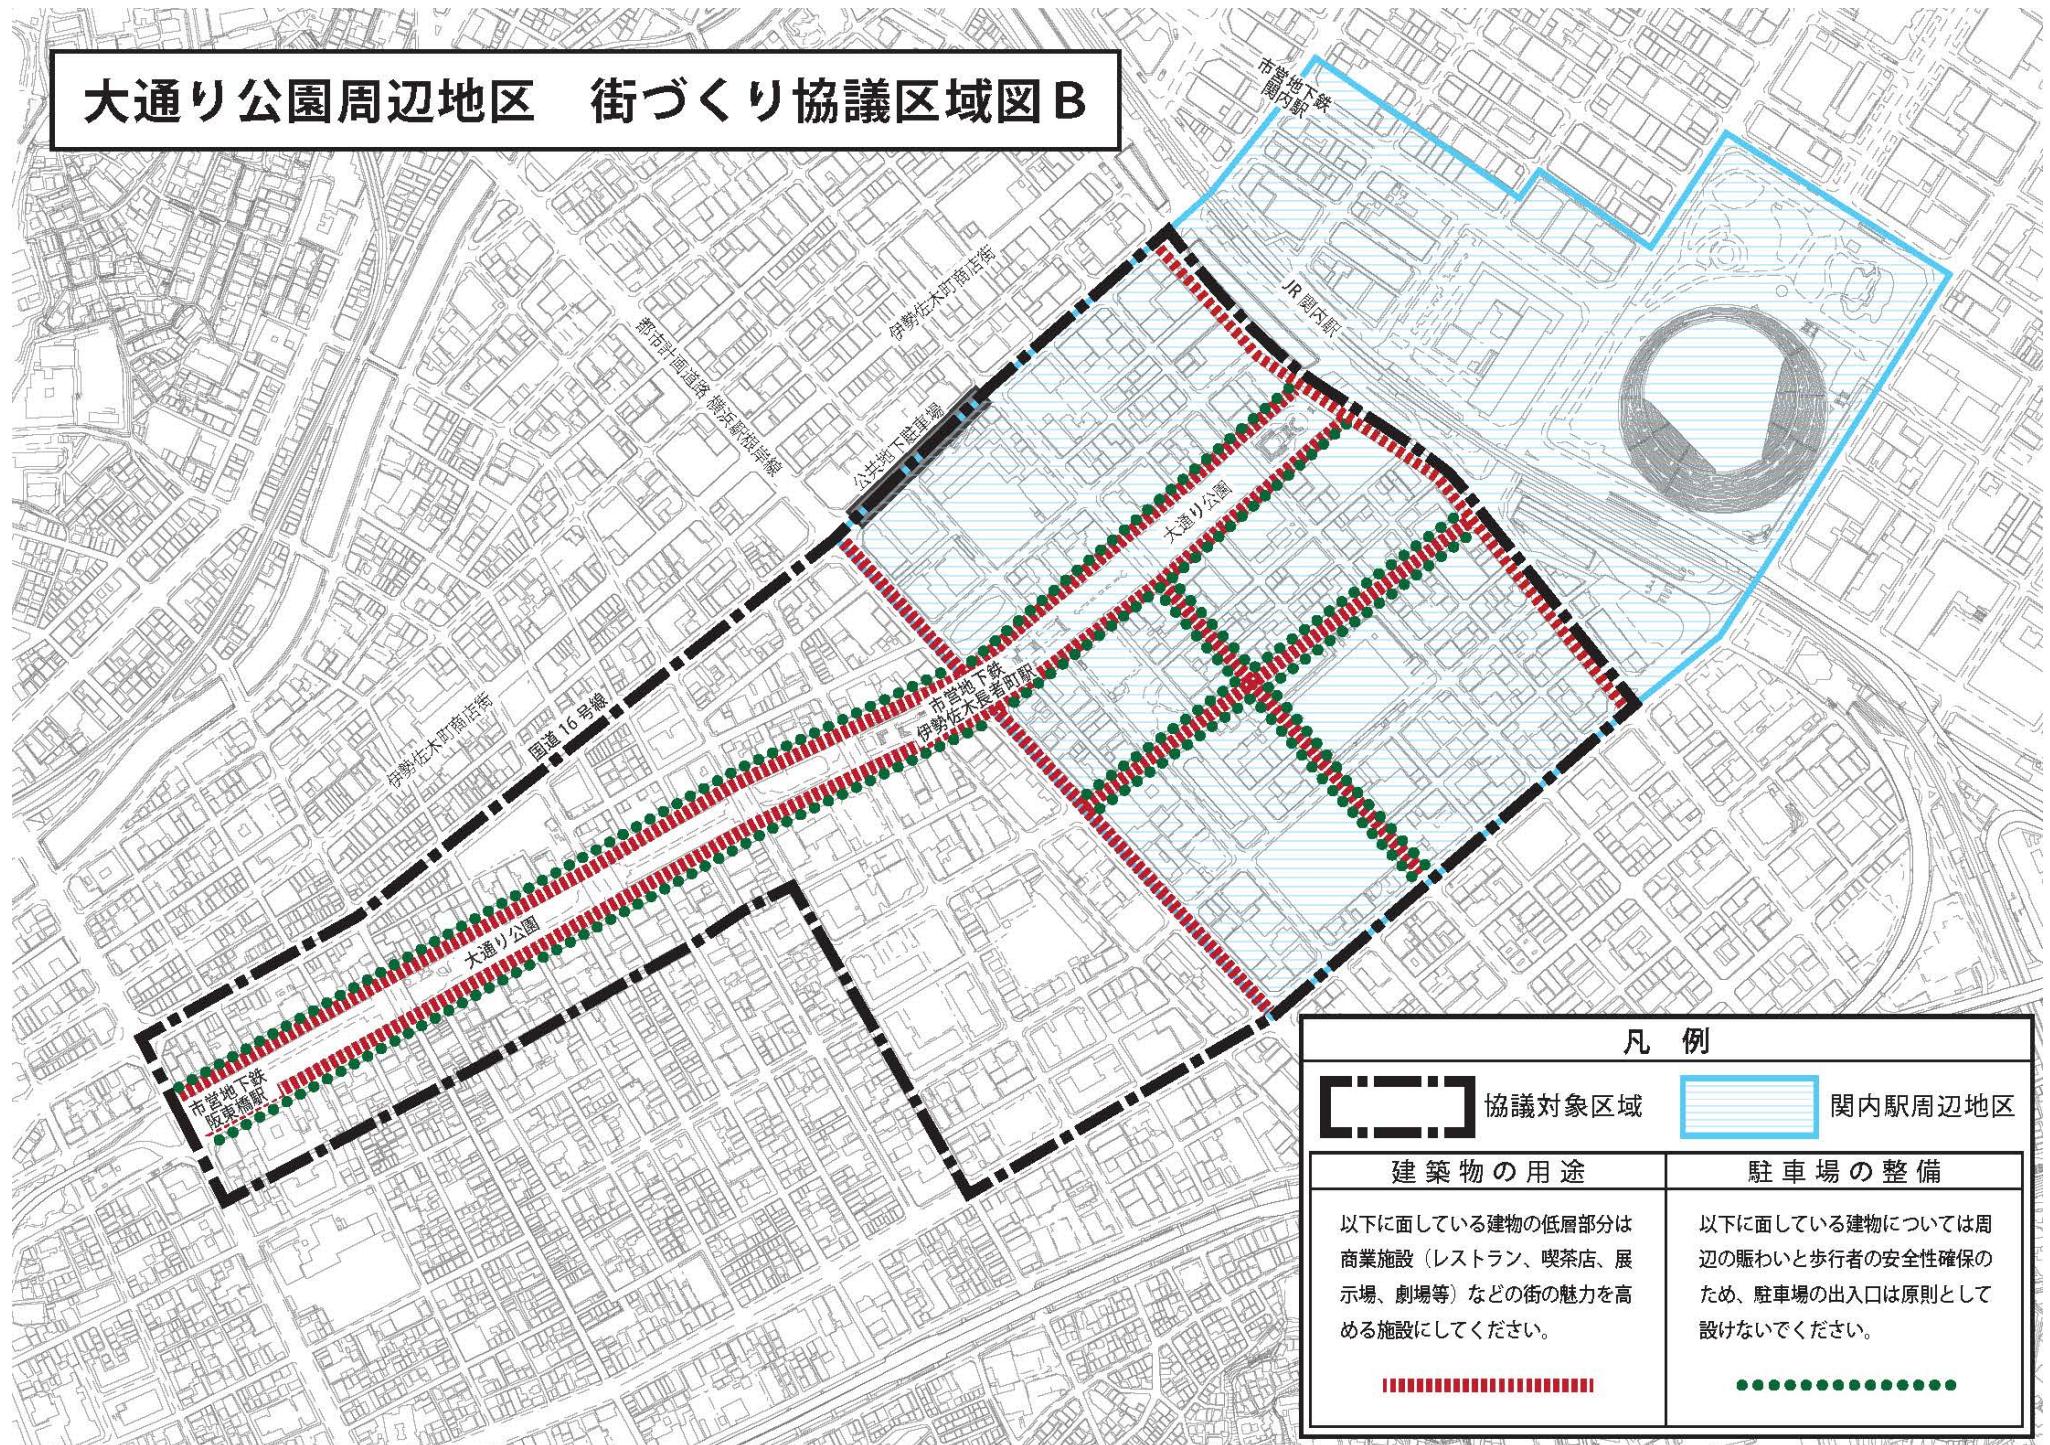

### 凡 例



協議対象区域

関内駅周辺地区

建築物の用途	駐車場の整備
以下に面している建物の低層部分は商業施設（レストラン、喫茶店、展示場、劇場等）などの街の魅力を高める施設にしてください。	以下に面している建物については周辺の賑わいと歩行者の安全性確保のため、駐車場の出入口は原則として設けないでください。