

ヨコハマ市民まち普請事業

第2次整備提案書



※ 記入上の注意

- 2号様式はページを増やさず、必ず3ページ以内でまとめてください。
- 2号様式は市民に公開しますので、個人が特定できる情報は記入しないでください。

1 整備提案の概要について

整備提案名	ウツクシガオカ ダイロクコウエン シュウカイジョ ケンセツセイビ ケイカク 美しが丘第六公園集会所建設整備計画	
提案グループ名	ウツクシガオカ セイブ ジチカイ ケンセツインカイ 美しが丘西部自治会建設委員会役員会	
整備場所の所在地	青葉区美しが丘3丁目	
施設整備の概要	皆が集える地域の茶の間（木造平屋建約59㎡）を美しが丘第6公園内に建設 ・建物概要：集会室2（大、小）、トイレ、倉庫、防災備蓄庫、湯沸しコーナー、事務コーナー等 ・設備：電気・給排水、照明、空調、インターネット等 ・備品：テーブル、椅子、棚、カーテン類、卓上IHコンロ、冷蔵庫、電子レンジ、小型コピー機等 ・外構：アプローチ斜路、フェンス、手すり、たたき、植栽等	
整備助成金申請予定額	500万円	
設計及び整備のスケジュール	平成22年7月 23年3月 23年4月 23年7～8月	設計着手 確認申請書提出 施工業者選定・契約・着工 竣工・オープン

2 創意工夫について

<p>計画について、特に工夫した点を記入してください。 （住民等が持つ発想、方法などを生かしたアイデアやユニークさ及びデザインへの配慮）</p>	<ul style="list-style-type: none"> ○地域住民の交流の場である公園と一体感のある集会所を設計 <ul style="list-style-type: none"> ・既設ブランコを移設し、建物と公園のつながりを生み出した設計 ・建物の公園側に大きな開口部を設け、公園を見渡せるように計画 ・深い軒下とたたきを設け、室内の延長となる広い外部空間を工夫 ○地形（平坦な公園部に対し小高い建設地）を生かした新しい遊び場の創出 <ul style="list-style-type: none"> ・公園と建物を巡る新しい遊びの回遊ルートを創出 ・建物が閉まっているときも遊べる、たたき空間を設計 ・斜面アプローチ及び建物西側から眺める植栽・ハーブ園を配置 ○公園周辺の住民ニーズに応えた防災への配慮 <ul style="list-style-type: none"> ・食料を中心とした防災備品庫 ・広いたたきには災害時、テントを張る事を想定 ・仮設トイレ用マンホール5か所の設置 ・都市ガス供給停止時にプロパンガスボンベ接続が可能な設備 ○限りある空間の工夫 <ul style="list-style-type: none"> ・2つの集会室の間に三本の引戸を設けて広い一部屋となる可変空間を確保 ・方形屋根採用による高く広い無柱空間の創出 ・集会室（小）の屋根裏空間を利用して収納庫を設置 ○弱者への配慮 <ul style="list-style-type: none"> ・車椅子に配慮したアプローチとトイレを敷設 ・高齢者が居心地良く過ごせるよう空調設備の導入と高断熱性能を確保 ○周辺住民への配慮 <ul style="list-style-type: none"> ・騒音防止のため全窓にペアガラスを採用
--	---

	<ul style="list-style-type: none"> ・周辺景観への影響を考慮し、地面を約1m掘下げて建物の高さを制限
<p>整備における地域での費用や労力の負担について、特に工夫した点を記入してください。</p> <p>※ 詳細については、「想定整備費用内訳書(第3号様式)」に記入してください。</p>	<ul style="list-style-type: none"> ○住民の工事への参加 <ul style="list-style-type: none"> ・樹木の伐採、削土と残土処分(残土はなるべく公園内処分とする) ・ブランコ移設時の労力提供 ・たたき造成、塗装工事および内装工事の一部 ・建物廻りの外構は住民の手で整備(木道、植樹、ハーブ園等) ○周辺住民向けのイベント企画を実施 <ul style="list-style-type: none"> ・子供たちに絵付けタイルを制作してもらい、建物全体を明るく楽しく親しみのあるデザインにする。 ・記念用植樹を有料にて行ない、思い出作りと資金集めを行う。
<p>整備した施設の維持管理・運営^{注5)}計画及びその実施方法などについて、特に工夫した点を記入してください。</p> <p>注5) 施設を活用したまちづくりイベント等を含む。</p>	<ul style="list-style-type: none"> ○管理面 <ul style="list-style-type: none"> ・当自治会員を中心とした開館日毎の当番体制を構築 ・清掃、庭手入れにつき近隣自治会員の協力を得て維持管理を推進 ○維持費 <ul style="list-style-type: none"> ・年間維持費約60万円の2/3は当自治会の経費削減と貯蓄取り崩し等により捻出 ・残額は集会所収入(利用料、コーヒー代など)を充当予定 ○利用面 <ul style="list-style-type: none"> ・当自治会及び近隣自治会が豊富に抱える専門家の協力を得て、大人も子供も楽しめる「居場所」として様々なサークル、イベント等(英会話、読書会、時事放談、パソコン、健康体操、ストレッチ、料理、おしゃれ、イラスト、中高年のための美容教室、フラダンス等)を開催。 ・子供達の育成のための補習教室を開催 ・「地域の茶の間」として、老人会、弁当を食べる会、お茶を楽しむ会、母親のための子育て教室、なんでも相談室(電球交換、樹木剪定など住民の日常の困りごとへの対処)等を開設 ・過去公園にて行っていた紙芝居、絵本読み聞かせ等悪天候時の対応

3 実現性について

<p>地域(地権者、整備場所の近隣住民、地域住民、自治会町内会等)での合意形成や関係機関との調整結果の概要について記入してください。</p>	<ul style="list-style-type: none"> ○地権者(横浜市青葉区土木事務所、地域振興課 訪問11回) <ul style="list-style-type: none"> 平成22年5月24日 公園内に集会所建設の許可 6月2日 地縁による団体としての法人認可 12月2日 ブランコ移設、増築による備品庫設置の許可 ○近隣住民(住民説明会2回、他自治会会長説明2回、建設委員会便り1~6号発行~発行の都度、他自治会に3回配布) <ul style="list-style-type: none"> 平成21年5月17日 集会所建設の説明会 平成21年12月26日 要望を取り入れた計画案を提示し賛同を得る。 ○西部自治会(総会5回、建設委員会12回、役員会48回実施) <ul style="list-style-type: none"> 平成21年12月20日 集会所建設が臨時総会で承認される。 平成22年3月7日 集会所の計画案が臨時総会で承認される。
--	--

4 公共性について

<p>地域のどのような課題やニーズに基づいて整備計画が作成されたのか、また整備した施設が地域にどのくらい貢献するか記入してください。</p> <p>※ 第1次整備提案</p>	<ul style="list-style-type: none"> ○公園利用者の実態調査と住民ニーズの把握 <ul style="list-style-type: none"> 公園利用者の実態と住民ニーズを把握するために、アンケート調査(公園祭り、芋ほり、ラジオ体操、紙芝居、全戸アンケート合計5回)を実施 ○地域コミュニティ活動への支援・整備 <ul style="list-style-type: none"> 上記結果を踏まえて、当自治会のみならず近隣自治会を含めて世代間を超えたコミュニティ活動のための支援体制を整備 ○活動状況の情報開示とオープン化 <ul style="list-style-type: none"> ・建物竣工後、建設委員会便りに代わる「ダイロク君便り」を作成して集会所の活動内容をオープン化し当自治会と近隣自治会に情報公開 ・ブログ開設によりタイムリーな情報を提供
---	---

<p>書よりも具体的に記入してください。</p>	<p>○地域活性化の拠点 集会所においてボランティア（協力者）による活動の場と機会を設け、住民参加を促しつつ地域活性化の活動拠点とする。</p> <p>○地域の一時避難所 住民の93%が災害時における「一時避難所」にすることに賛同。地域住民の安全と安心を確保し、当自治会のみならず近隣自治会と連携して防災機能を含めた体制を整備</p>
--------------------------	---

5 費用対効果について

<p>整備コスト縮減について、特に工夫した点を記入してください。 (材料の調達方法や施工業者への発注方法など) ※ 整備に要する費用や労力の負担については、「2 創意工夫について」に記入してください。</p>	<p>○建物・設備関係</p> <ul style="list-style-type: none"> ・最低価格の施工業者を選定 ・建築材料はローコストで耐久性のあるものを選定 ・湯沸かし設備（流し台、棚）はローコストで長持ちする設備 ・3本引戸は最安値のスチール枠入段ボール製を採用 <p>○備品・外構</p> <ul style="list-style-type: none"> ・集会用の椅子は中学校から払い下げられた椅子を継続使用 ・備品は原則として中古品とし、経費を節減 ・什器などは住民からの不要品を利用 ・植栽等は住民の手で整備 ・テラスは住民が施工しやすく且つローコストの材料を採用 ・樋は雨水利用の貯留槽に接続、花の水やりに使い、水道代を節減
--	--

6 地域まちづくりへの発展性について



<p>整備をきっかけとして、地域コミュニティが広がる又は深まる可能性、及び地域のまちづくり活動が活発化する可能性について記入してください。</p>	<p>第六公園（集会所建設予定地）の3つの特徴</p> <ol style="list-style-type: none"> ①半径300m以内に6つの自治会が存在（西部自治会 面積1/6） ②居住者は高齢者が多く、横浜市の1.8倍、青葉区の2倍 ③利用者は西部自治会が4割強、他自治会が6割弱 <p>○地域コミュニティの醸成の場とひきこもりの解消 「地域コミュニティ」の醸成の場として利用促進を図るとともに、「地域の茶の間」として誰しものが集え、ひきこもりを解消する「交流の場」を提供したまちづくりを推進する。</p> <p>○地域人材を生かした管理運営の担保 地域人材（20数名）を活かしたネットワーク構築により、地域内でシステム化し、持続可能な管理運営の担保を図る。</p> <p>○新しい公共の積極的推進 本集会所建設は、地域住民の手によるまちづくり、防犯・防災、教育や子育てなど多世代の交流の場として自助、扶助、共助の精神で「新しい公共」を積極的に推進する。</p>
---	---

7 特にPRしたい点について



<p>提案について特にPRしたい点があれば、記入してください。</p>	<p>○ブランコ移設により集会所と公園の一体的設計に変更 まち普請のアドバイスを契機に公園機能をさらに高めためにブランコ2m移設し、集会所と公園が一体感のある設計に変更。これにより、ブランコ側、東屋側から集会所前を回遊できる新たな遊びルートを開設。併せて、住民ニーズの強い災害時のための備蓄庫を増設。これらを実現するために青葉区役所に要望書を提出し粘り強く交渉した結果、許可される。</p> <p>○丘の上の花の美しい公園（子供たちへ心の環境教育の実践） 本公園は、地域住民による公園づくり（花の世話、清掃、芝刈り等）によって美しく維持管理されている。子供たちがそれらの美化活動を体験することにより、身近な環境への関心を深め、さらに地域への愛着を持てるような「やさしく広く丸い心」を育てたい。</p>
-------------------------------------	--

記載内容について次の点を確認後、チェックボックスに✓を入れてください。

いつも花のあふれる公園を支える大人たち

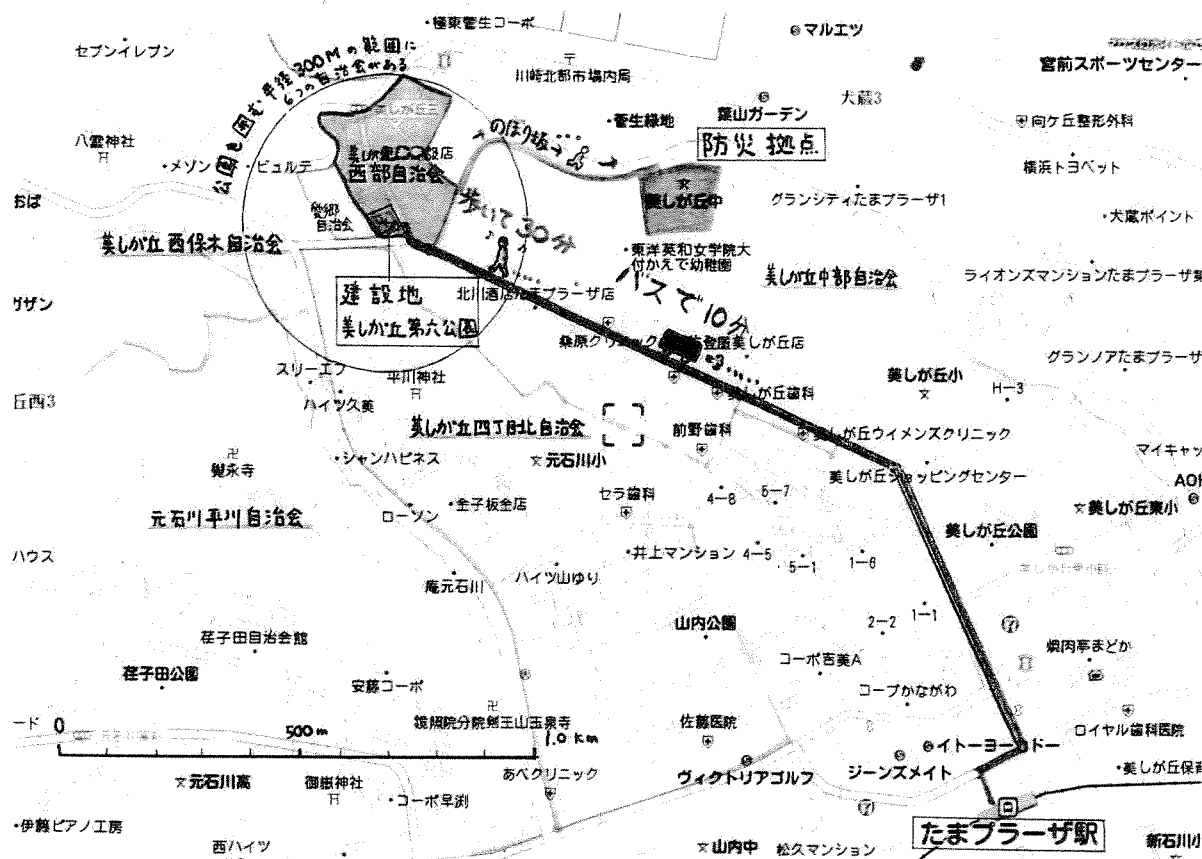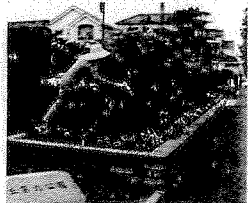

周辺住民に人気のイベントがいっぱい

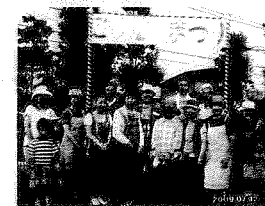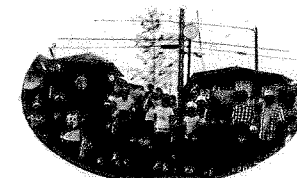



(1) 位置図

美しが丘第六公園集会所建設整備計画

H22年12月9日 美しが丘西部自治会

甲斐市
交番所

<高差の表記>
 ① 庭 ±0
 ② 設計レベル +900

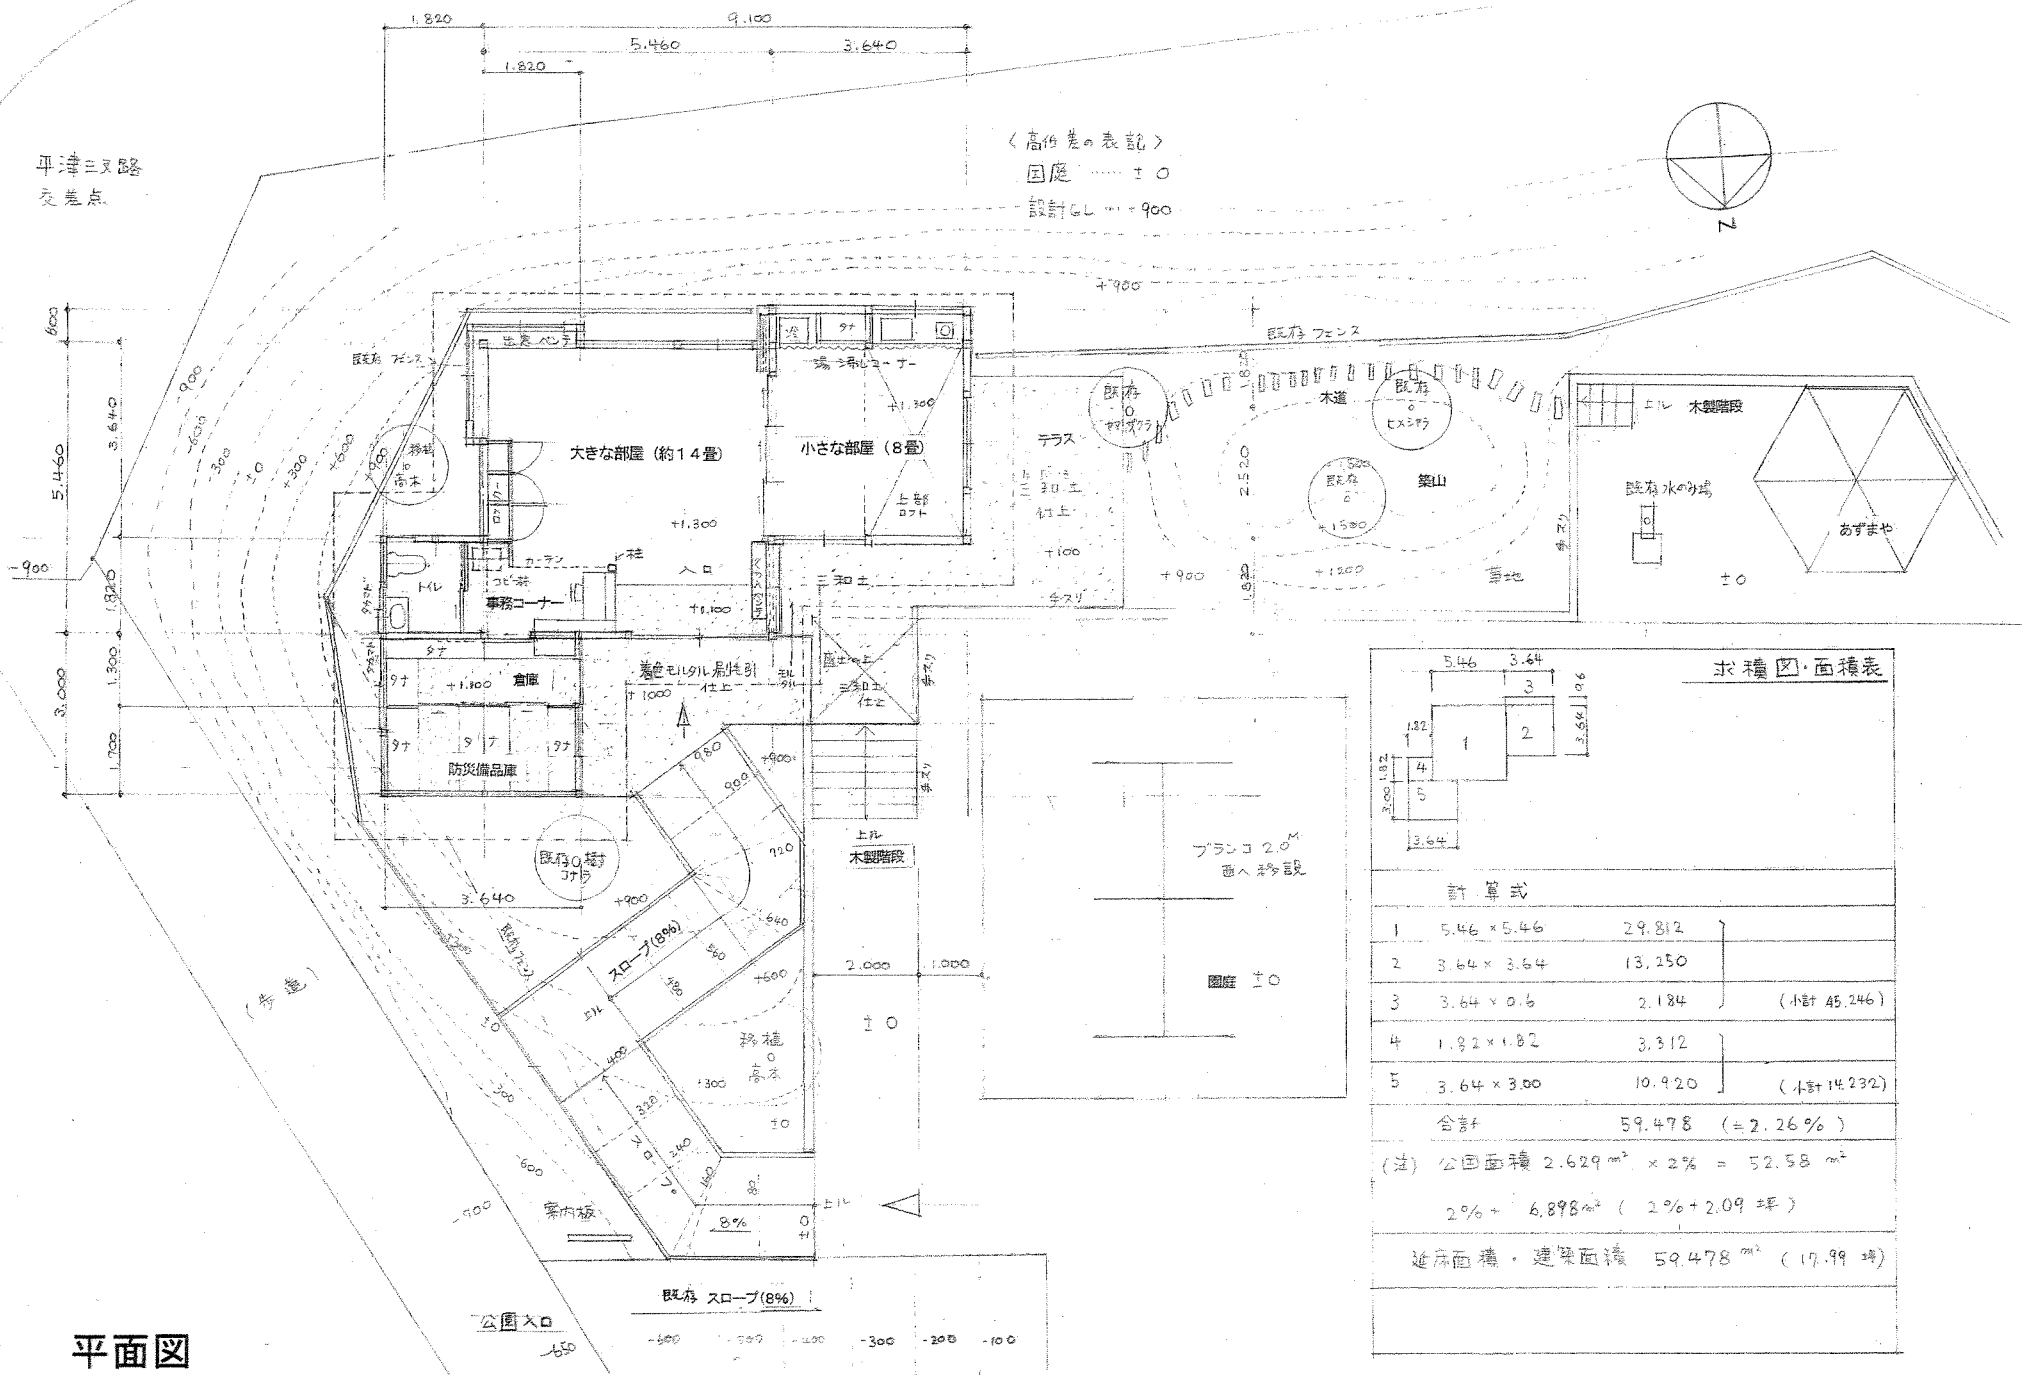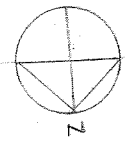

求積図・面積表			
計算式			
1	5.46 × 5.46	29.812	
2	3.64 × 3.64	13.250	
3	3.64 × 0.6	2.184	(小計 45.246)
4	1.82 × 1.82	3.312	
5	3.64 × 3.00	10.920	(小計 14.232)
合計		59.478 (=2.26%)	
(注) 公園面積 2.629㎡ × 2% = 52.58㎡			
2% + 6.898㎡ (=2%+2.09坪)			
延床面積・建築面積 59.478㎡ (17.99坪)			

(2) 平面図

ヨコハマ市民まち普請事業


想定整備費用内訳書

※ 記入上の注意

- 「主な整備項目」「細目」欄の記入にあたっては、事務局と事前に十分調整してください。
- 「数量」欄については、やむを得ない場合を除き、「一式」と記入しないでください。
- 「地域住民等の参加」欄については、例えば地域が労力を負担する場合は、何人くらいが何日間くらい作業を行うかなど、できるかぎり具体的に記入してください。（見込みも含めて記入してください。）また、小中学校や子供会などが参加する場合は、その旨を明記してください。

主な整備項目		細目	数量	単価	計	地域住民等の参加 (費用又は労力の負担等)
第六公園集会所建築工事費	土工事	重機 削土 (約25m) 運搬費 処分代			400,000	残土35m ³ を住民が搬出処分 10人で3日間 (削減額約30万円) 住民が樹木伐採と搬出処分 5人で3日 (削減額約10万円)
	仮設工事	仮設電気 仮設水道、 仮設トイレ 仮囲い 足場、建て方		一式	630,000	
	基礎工事			一式	830,000	
	木工事			一式	3,800,000	
	屋根板金工事	カラーベスト、 通気棟、 樋		一式	900,000	
	サッシ工事			一式	550,000	
	木製建具工事	トイレ、集会所 引戸、モノ 入れ戸		一式	220,000	

	外壁工事	サイディングの上吹き付け		一式	550,000	
	内装工事	壁クロス		一式	150,000	
	塗装工事	外部破風		一式	50,000	
	左官工事	土間たたきモルタル金ゴテ		一式	180,000	
	電気設備工事			一式	400,000	
	給排水衛生設備工事	給排水配管、衛生器具、マンホールトイレ、局納金		一式	1,350,000	
	諸経費				650,000	小計 10,660
	消費税				533,000	
建築工事費		小計			11,193,000	削減工事費 計 40万円
外構工事	ブランコ移設	掘削、基礎据え付け			300,000	
	スロープ工事				350,000	
	手すりフェンス				100,000	
	三和土テラス工事	地盤均し砂、漆喰、土			150,000	住民による三和土作業 10人で3日 (削減額20万円)
その他	カーテン空調機	空調機2台	150,000		250,000	備品類は寄付、リサイクル等で集める
	備品	その他	100,000			
設計料					800,000	
外構工事・その他		小計			1,950,000	削減工事費 計 20万円
合計					13,143,000	削減工事費 合計 60万円

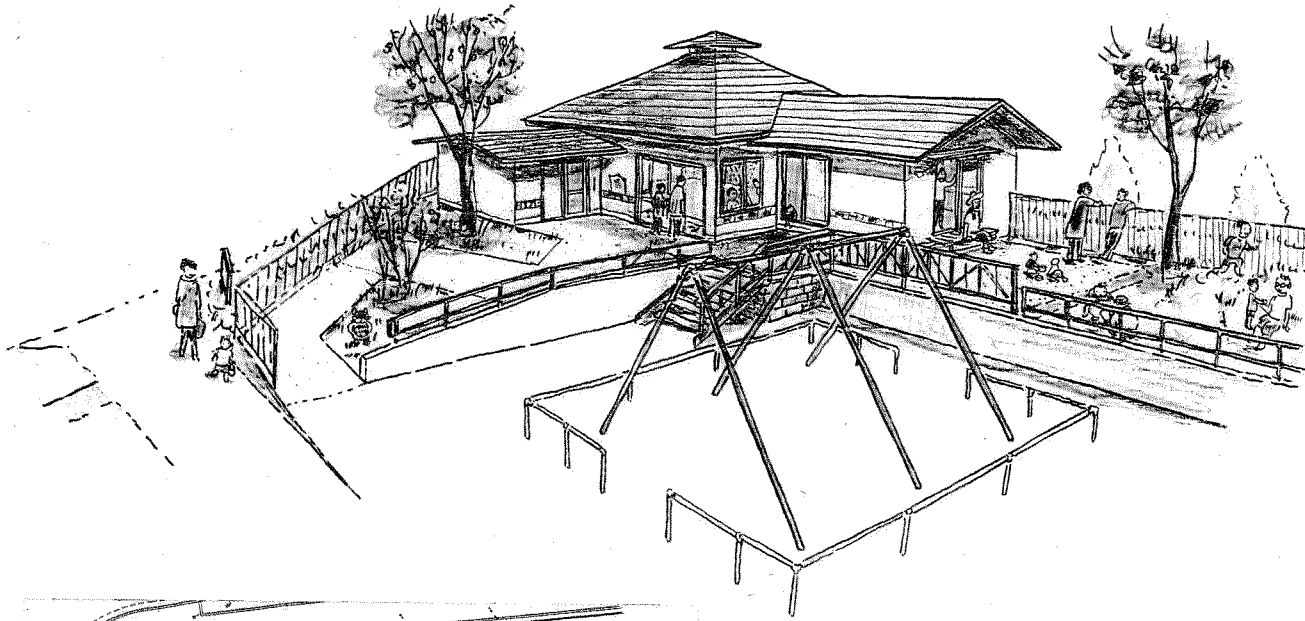

公園と一体化した建物


プランコを西に2メートル移動し、公園に向かって大きな開口部をとった事により、広いテラスを介して建物と公園につながりが生まれた。

公園利用者は建物が閉まっている日も深い軒下で休んだり、テラスでひなたポッコをしたり、いろいろな楽しみ方ができる。

眺めのよい名所に

テラスは高台で、見晴らしがよく、駅にむかうユリノキの並木道や、遠く富士山も眺められる。

地域の住民に親しまれる西部地域の新たな名所になるだろう。

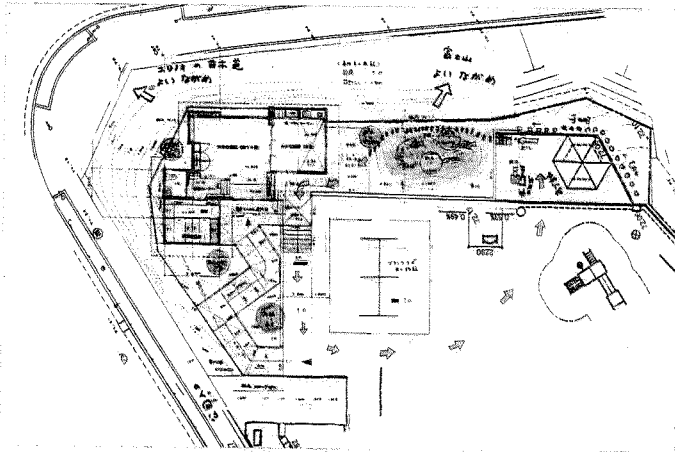

回遊ルート

建物ができて新しい遊び場が公園に一つ増えた。

高低差を利用した回遊ルートは子供たちの大好きなコースになるだろう。



柱のない大きな空間

方形屋根の無柱空間は狭いながらも広々としている。

ローコストではあっても無垢の板材を使い、ナチュラルな雰囲気の室内とし、家で一人でお茶飲んでもよりここで誰かと一緒に飲みたいと思える安らぎの場所を作る。


(3) 完成予想図

0 1 3 5 7 10m 20m



1:200


境界石上
KBM H=72.272

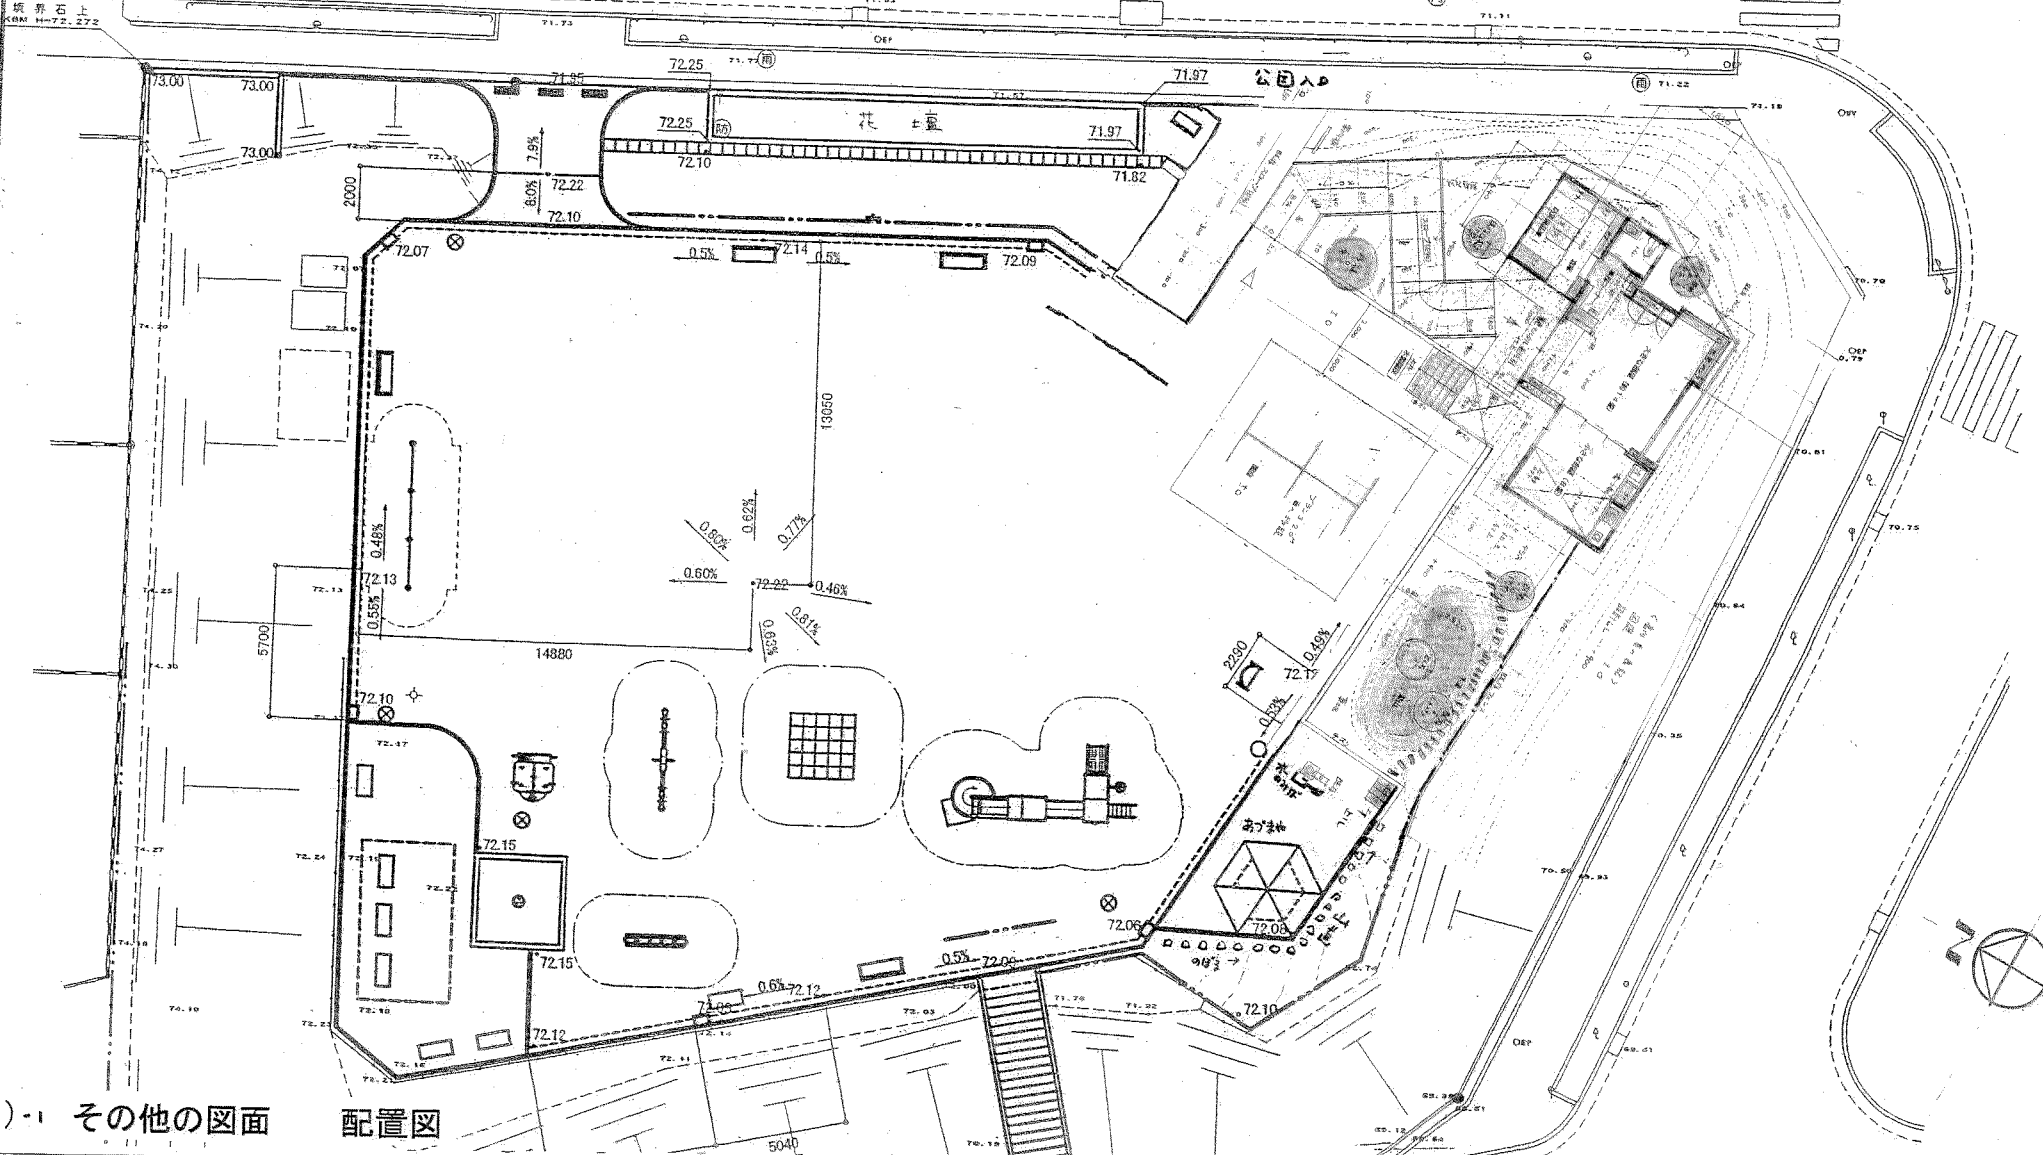

(4)-1 その他の図面

配置図

(4)-2 その他の図面 立面図

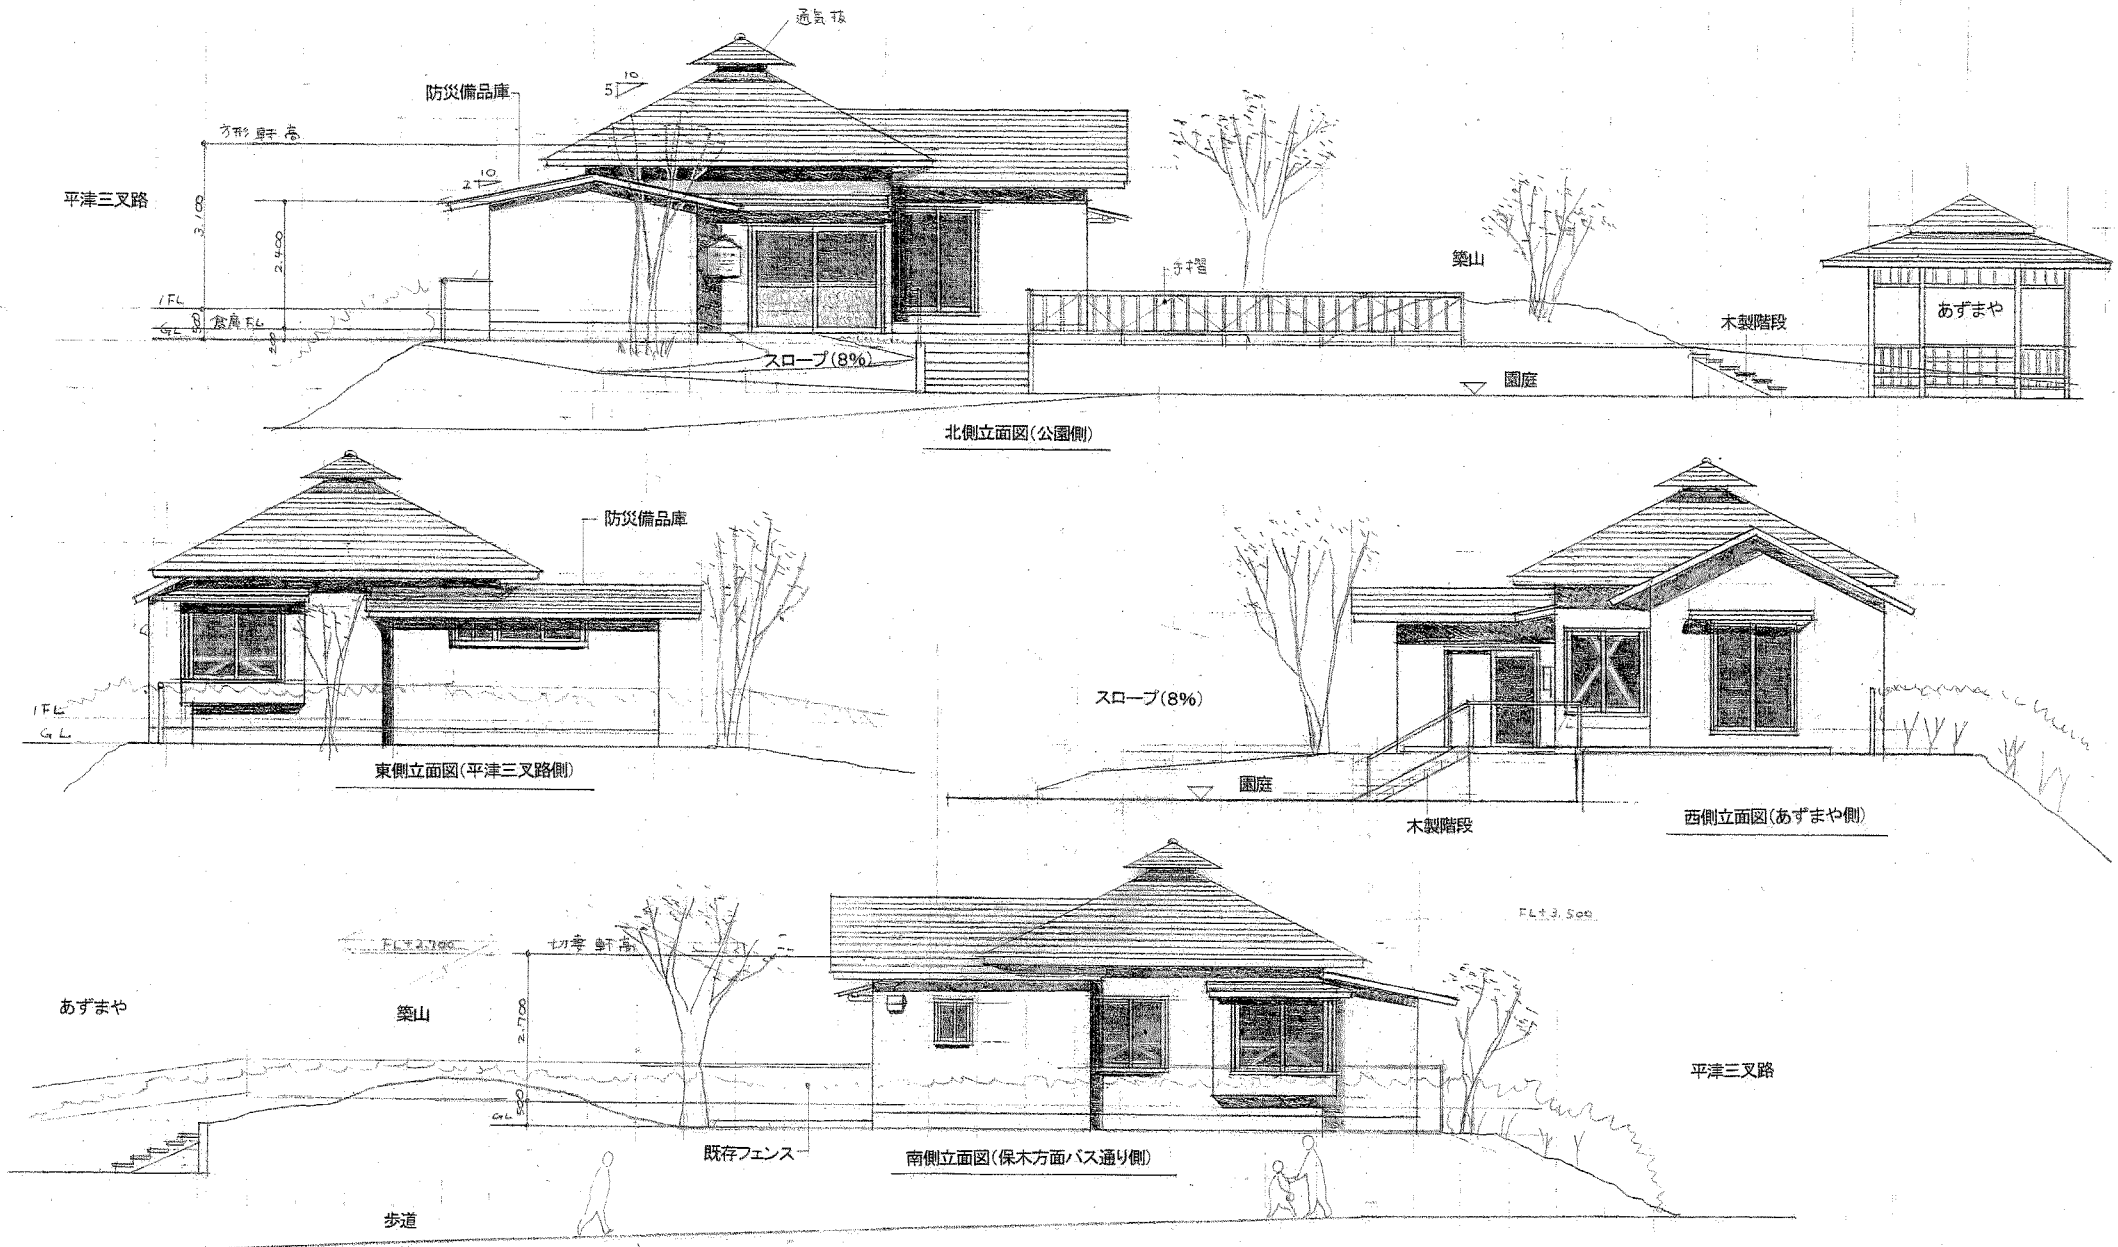

<p>美しが丘第六公園集会所 基本設計図</p>	<p>アトリエ 楽一級建築士事務所 県知事登録no. 9239 一級建築士 西岡麻里子 大臣登録no. 133012 横浜市青葉区美しが丘4-54-5-205 tel 045-981-6349 fax 045-981-6363</p>	<p>立面図</p>	<p>1/100</p>	<p>10.12.9</p>	<p></p>
--------------------------	---	------------	--------------	----------------	---------

		7月	8月	9月	10月	11月	12月	1~3月(予定)
公園における主な行事		7月18日 公園まつり	7月25日~8月8日 ラジオ体操	9月9日 絵本読み聞かせ	10月24日 芋掘り大会	11月18日 絵本読み聞かせ	12月19日 馬とふれあう会	1月9日 旗揚げ&餅つき 2月18日 防火・防災訓練
活動実績	アンケート等実施	第1回アンケート (7/18)	第2回アンケート (8/8)	第3回アンケート (9/9)	第4回アンケート (10/24) 第5回アンケート (10/5)	集会所「平津SUNサロン」のPR	集会所「平津SUNサロン」のPR	集会所「平津SUNサロン」のPR
	内容	■建設委員会ブースを出店し、テント内で集会所の建設計画についてのポスターや写真を展示。	■ラジオ体操の参加者にアンケートを実施(子供対象)	■絵本読み聞かせの参加者にアンケートを実施(未就学児対象)	■芋掘り大会の参加者にアンケートを実施(大人、子供) ■全戸アンケートを実施(全世帯対象)	■全戸アンケート最終結果(11月20日)の取りまとめ	■馬とふれあう会 ■昨年参加者 35名 ■掲示板の作成 公園内出入り口2箇所	■餅つき参加 ■防火・防災訓練に参加
		公園まつり参加者 150人、回収は計80人(回収率53%) 内訳: 子供38人、大人42人	ラジオ体操参加者 30人、回収は18人(回収率60%)	絵本読み聞かせ 6人、回収は6人(回収率100%)	芋掘り大会参加者 162人、回収は42人(回収率25.9%)	全戸アンケート最終結果 240世帯 回収は124世帯(回収率51.7%)	集会所に関する情報(完成予想図、設計など)を掲示板で公開	集会所に関する情報(完成予想図、設計、進捗状況など)を掲示板で引き続き公開
建設委員会	建設委員会/役員会	■7月4日 セタまつり参加者 40名ほど ■7月8日 個別説明会 地域まちづくり課 3名 コーディネーター 1名 西部自治会 5名 合計9名	■8月7日 今後の活動計画 コーディネーター 1名 西部自治会 5名 計6名 ■8月23日 青葉区土木事務所および地域振興課にまち普請の結果報告と今後の協力要請 ■8月23日 港南台タウンカフェ見学	■9月11日・15日 他の自治会会長(中部、愛郷、西保木、美しが丘4丁目北)の訪問 ■9月22日 物置の整理整頓 ■9月27日 ふらっとステーションドリム、西柴さくら茶屋、港南台タウンカフェ見学	■10月5日 班長会で「全戸アンケート」配布依頼 ■10月17日 2次コンテストのためのまち普請懇談会準備と参加	■11月11日 プランコ2m移設と備蓄庫1坪増、デッキ案についての検討 ■11月13日 2次コンテストの内容の方(9名)に今後の協力度合いをヒアリング ■11月17日 青葉区土木事務所に対し、プランコ2m移設と備蓄庫として物置の継続的使用と1坪増の「要望書」を提出	■12月7日 班長会において「全戸アンケートの集計結果」を各戸に配布依頼 ■12月9日 平津SUNサロンのブログ ■12月19日 馬とふれあう会の参加者に「建設委員会便り」6号を手交し、集会所建設のPRと今後の協力を要請	■1月13日 質問に対する回答書作成 ■1月15日 公園愛護会の皆さんと協力体制を協議 ■1月20日 まち普請委員第六公園見学会 ■2月5日 2次コンテスト ■3月中旬 建築確認を申請
	建設委員会	●2次コンテストでは、創意工夫、実現性、運用をどのように構築するかが問われる	●今後の活動計画、日程、ロードマップの作成 ●地域の茶の間(コミュニティカフェ)の事例見学 ●公園まつりのアンケートの結果報告、ラジオ体操参加者へのアンケート実施	●コミュニティカフェの見学会を実施	●「地域の茶の間について」住民の意見交換会 ●10月10日 第六公園の掃除作業	●11月21日 丘の上の「平津SUNサロン」のブログ上げの検討会	●2次コンテスト提出書類の内容検討	●2次コンテストのための資料作成
建設委員会だより		第2号 7月6日 まち普請 1次コンテストの結果報告 満票で通過	第3号 8月15日 内容:公園まつり参加者アンケート結果 参加者:西部 5割 近隣自治会 5割	第4号 9月15日 内容:ラジオ体操参加者アンケート結果 参加者:西部 5割 近隣自治会 5割	第5号 10月25日 内容:全戸アンケート中間報告、いもほり大会 参加者:西部5割、近隣自治会 5割	第6号 11月15日 内容:集会所愛称とブログの上げ予告	第7号 12月15日予定 内容:集会所の設計概要と2次コンテスト提案書	第8号 1月15日予定 内容:馬とふれあう会
他の自治会へのアクセス				■9月11日 中部自治会会長 ■9月14日 愛郷、美しが丘4丁目北(以下「美4北」)、西保木各自治会会長に第六公園の利用者アンケートの結果報告と利活用についての意見を拝聴。また、建設委員会への参加を要請	■10月4日 中部、愛郷、美4北、西保木会長宛配布用の「建設委員会だより1~4号」を持参 ■10月26日 中部、愛郷、美4北、西保木会長宛配布用の「建設委員会だより5号」を持参(全部で120部)	■11月30日 中部、愛郷、美4北、西保木会長宛配布用の「建設委員会だより7号」を持参予定。	■12月30日 中部、愛郷、美4北、西保木会長宛配布用の「建設委員会だより8号」を持参予定	■1月30日 中部、愛郷、美4北、西保木会長宛配布用の「建設委員会だより8号」を持参予定
備考		建設委員会だより 第1号 6月1日 内容:第六公園に集会所建設とまち普請応募の報告	■8月12日 FMサルースで第六公園のラジオ体操が紹介される ■8月15日 活動助成金交付決定	夏のアルバム号 9月1日 内容:公園まつり、ラジオ体操の写真			■12月2日 <要望書に対する青葉区の回答> プランコ2m移設、備蓄庫増設(2坪)許可される	

■ 第六公園の3つの特徴

(1) 半径300M以内に6つの自治会

第六公園は、西部自治会（面積 全体の6分の1）以外に中部自治会、美しが丘4丁目北自治会、愛郷自治会、西保木自治会及び平川自治会の6つの自治会に囲まれている。

(2) 高齢者が多く住む自治会

第六公園のある美しが丘3丁目（西部自治会+中部自治会）の住民は、高齢者の占める割合が高く、横浜市の1.8倍、青葉区の2倍となっている。

（平成22年3月末現在）

	総世帯数(A)	単身世帯(D=B+C)			単身世帯割合(D/A)	2人以上	
		65~74歳(B)	75歳~(C)	(B+C)		65歳~(E)	割合(E/A)
横浜市	1,685,454	79,371	107,747	187,118	11.1%	140,392	8.3%
青葉区	126,034	3,815	6,334	10,149	8.1%	9,475	7.5%

美しが丘3丁目	1,127	43	119	162	14.4%	166	14.7%
美しが丘4丁目	2,611	89	154	243	9.3%	219	8.4%
美しが丘西1丁目	658	12	18	30	4.6%	35	5.3%
美しが丘西2丁目	1,494	27	42	69	4.6%	74	5.0%

資料：横浜市

(3) 公園利用者の割合

アンケート結果（公園まつり、ラジオ体操、絵本読み聞かせ、芋ほり大会）によると、公園利用者は西部自治会会員が4割強、近隣自治会会員が6割弱の割合となっている。

■ 全戸アンケートの主な集計結果（実施時期 2010年10月20日～11月20日）

対象者 西部自治会会員 240世帯〔回収 124通（51.7%）〕

- あなたの年代は？
60代 23% 70代 21% 40代 20%
- ご近所の付き合いは？
ときどき話をする程度 43% 親しい人がいる 29% 挨拶程度 26%
- 日常生活の心配事
健康 42% 地震・災害 32% 体力 20%
- 日常生活で困っている事
庭木の手入れ 25% 急用のとき子供を安心して預けるところがない 11%
- 第六公園の認知度
よく知っている 64% 少しは知っている 34%
- 「地域のお茶の間」の考え方
賛同 73% どちらとも言えない 23% 必要を感じない 4%
- 集会所ができたなら
利用したい 51% 様子を見て考える 27%
- 集会所の開放日数
週3～5回 36% 週1～2回 33% 毎日 22%
- 地震災害が起きたとき、美しが丘中学校に避難できますか
自力で避難できる 51% 何とか避難できる 31% 避難できない 11%
- 建設予定の集会所が一時避難所になれば良いと思いますか
良いと思う 93%

美しが丘第六公園集会所



建設委員会だより

第6号

平成22年11月15日

発行 美しが丘西部自治会 建設委員会

委員長 赤川肇彦 045-903-3420

20数名の方から集会所運営のボランティア協力の申し出がありました。ありがとうございました。

全戸アンケートと一緒に提出していただいた、ご協力の内容は、以下のとおりです。

- ・建物、周辺整備（開館時の留守番、掃除、修理保全、庭や外回りの整備、花壇の世話など）
- ・企画運営（通常の企画、イベントの企画、ブログ管理、チラシの作成と配布、）
- ・利用者のサポート（幼児と親のサポート、高齢者のサポート）
- ・特技を生かした講師

（英会話、読書会、紅茶、パソコン、美容、体操、ダンス、写真、子供の遊び塾、保育）

建物完成後の運営についてこれからアイデアを練る事になりますが、皆さんのお力をお借りしたいと思います。先日（11月13日）、「特技を生かした講師」にご協力の方にお集りいただき、施設に必要な設備などをお聞きしました。この地域に多彩な特技をお持ちの方がたくさんいらっしゃる事を知り、委員一同感激しました。今後、整備運営にご協力いただける方も一緒に、再度集まりを持ちたいと思います。またよろしくお願ひします。

全戸アンケートの集計結果をお配りします。

西部自治会の半数を超える方から回答いただいた結果を集計しました。是非ご覧下さい。いただいた貴重なご意見は、今後の建設計画、完成後の運営の参考にいたします

建物の愛称は「平津 sun サロン」に決定しました。

今度できる建物は「美しが丘第六公園集会所」が正式名称ですが、西部自治会内で親しみやすい愛称を募集したところ、25名の方から69種の愛称名の応募がありました。建設委員会検討の結果、6つが最終選考に残り、挙手でこの中の一つに決まりました。

採用 平津 sun サロン（西岡氏）

次席 ユリノキハウス（池田氏）、ぶんぶく茶の間（新行内氏）、

その他最終に残った愛称名：アミューズ平津三叉路 ・どんぐりハウス ・美丘（みおか）ハウス
賞として採用作に1万円、次席2点に5千円の商品券が贈られます。（全応募作は裏面にあります）

集会所建設委員会のブログを近日中に開設します

ブログは12月中には正式に発足する予定です。第六公園のイベントと建設委員会の活動を定期的に発信します。集会所ができてからは、西部自治会と公園、集会所運営についての情報交換の場としてブログを発展させて行きたいと思っています。ブログの立ち上げは西部自治会の若い方に頑張ってもらっています。乞うご期待！

♪建設委員会のマスコットキャラクターがブログに登場します。 未永くかわいがって下さい。