

## 瀬谷区二ツ橋公園整備計画に関する説明会

配布資料：公園計画概要図


平成 21 年 5 月 23 日（土）

横浜市瀬谷区役所

横浜市環境創造局

横浜市市民活力推進局


グリーンファシリティーズ瀬谷株式会社

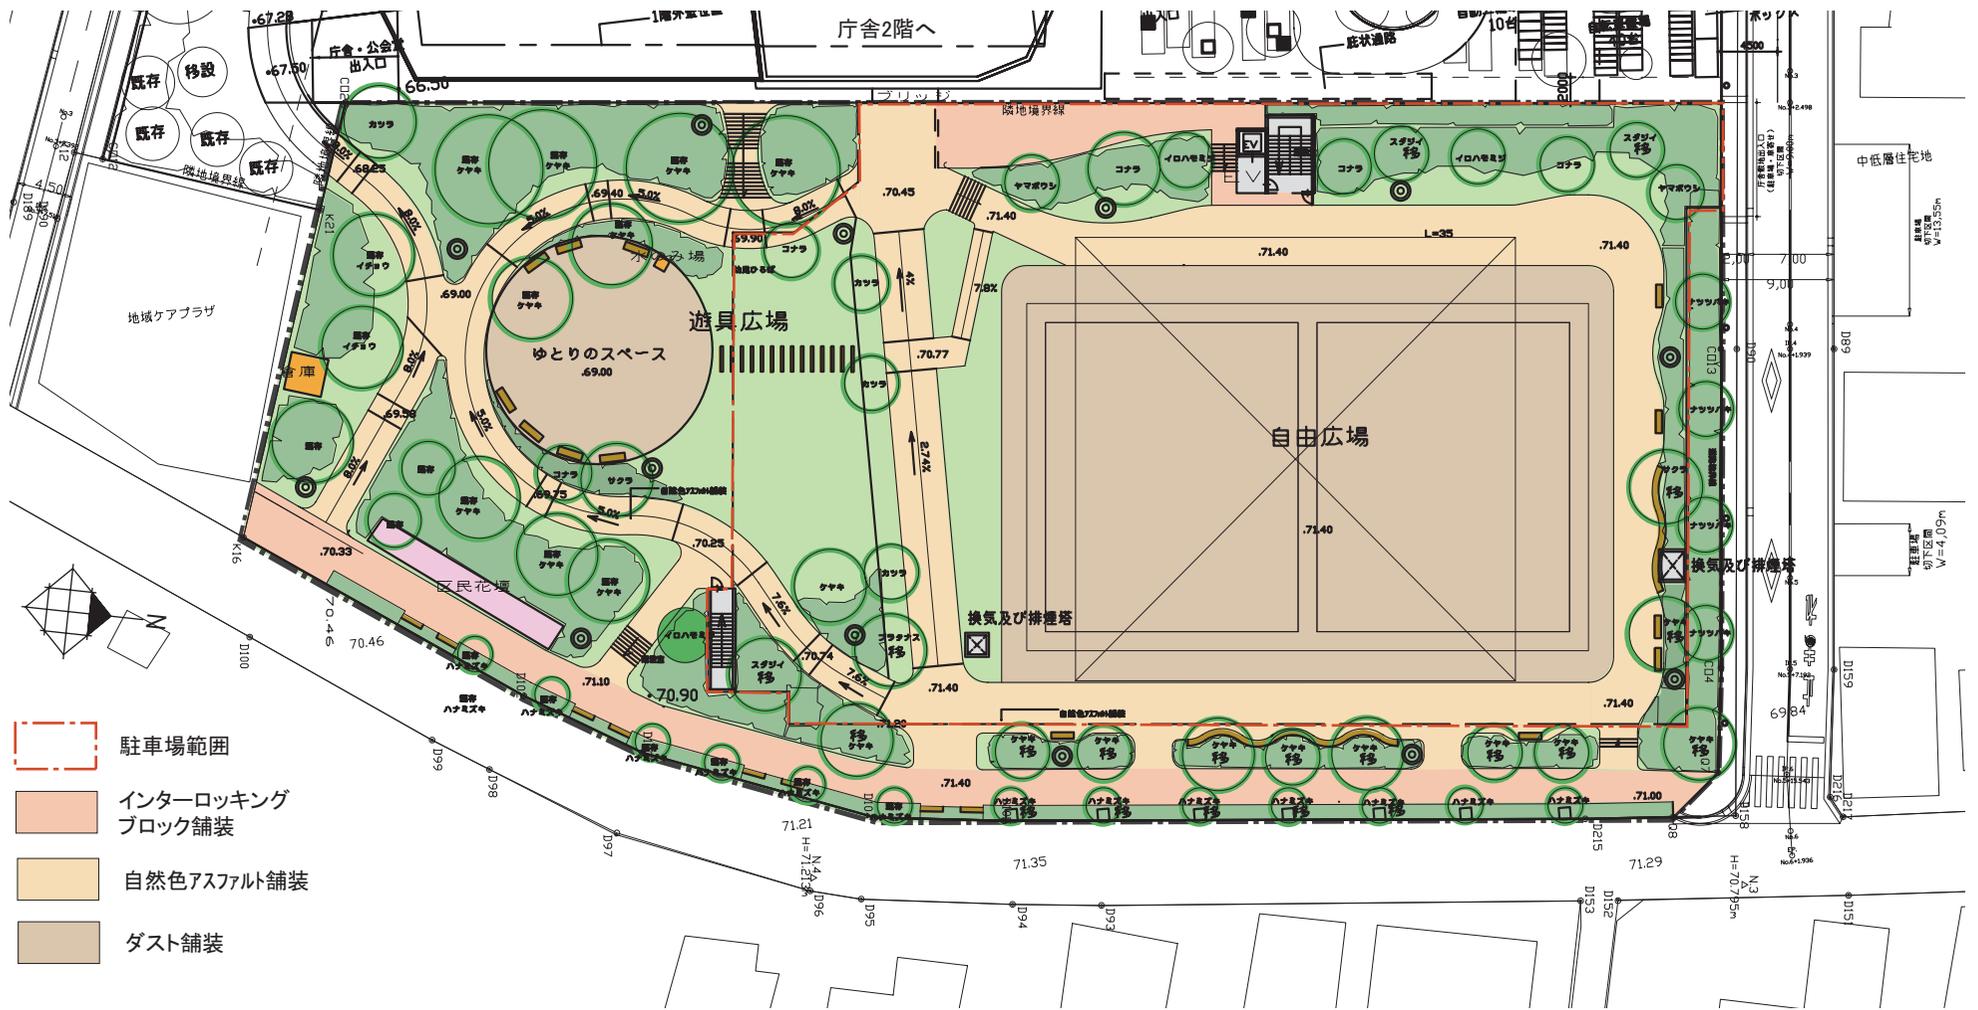

- 駐車場範囲
- インターロッキングブロック舗装
- 自然色アスファルト舗装
- ダスト舗装

ニツ橋公園 計画平面図 S=1/600




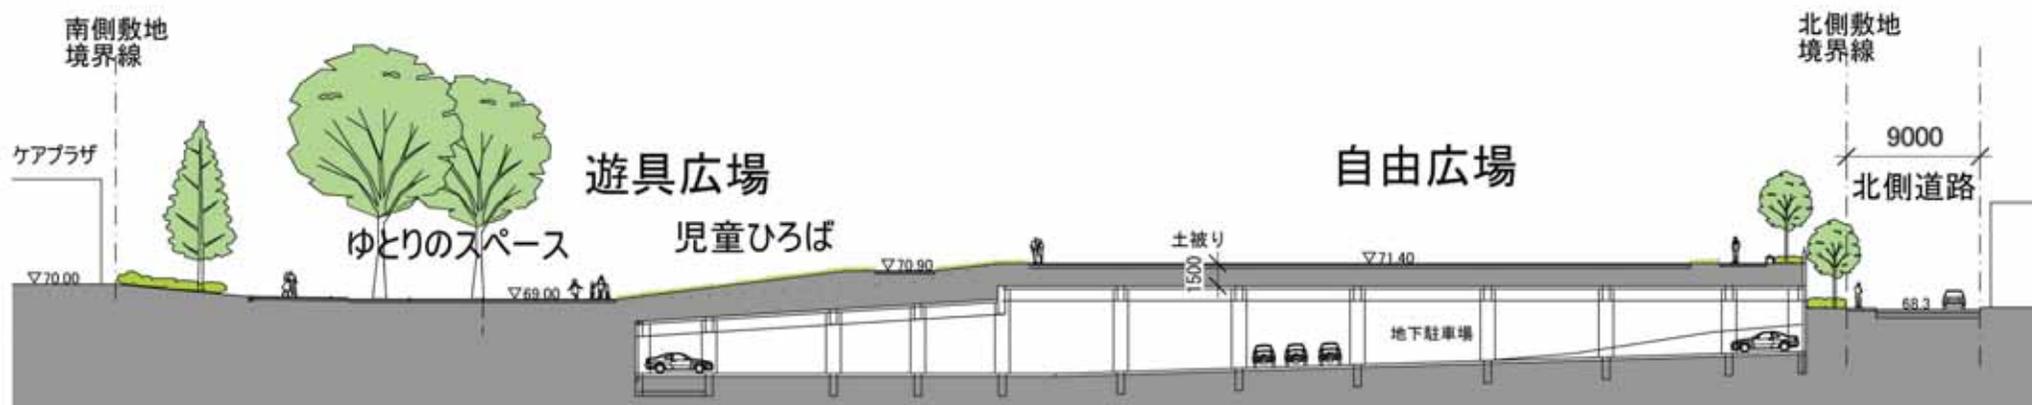

南北方向断面図



東西方向断面図（自由広場）

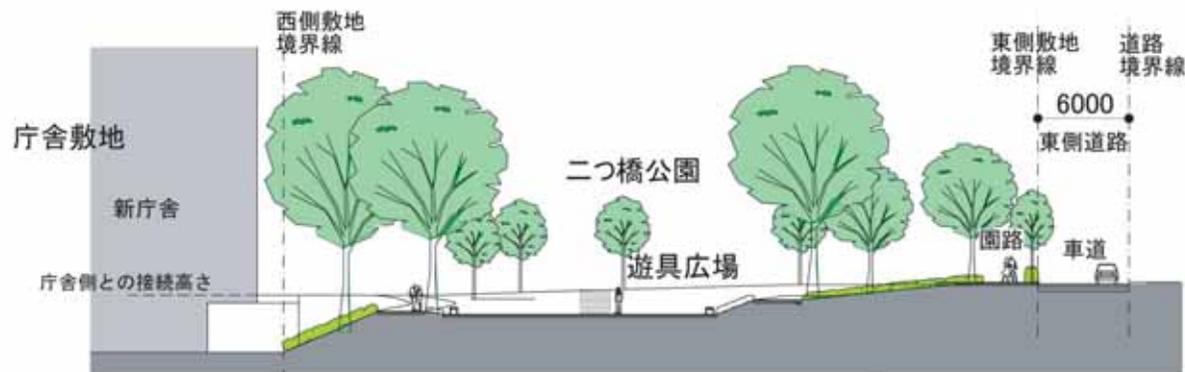

東西方向断面図（遊具広場）

