


市第 111 号議案関連資料（横浜市地域ケアプラザ条例の一部改正）

今回設置する施設の概要

施設名	横浜市上笹下地域ケアプラザ
①所在地	磯子区氷取沢町 60 番地の 17
②構造・規模	鉄筋コンクリート造 地上 3 階建
③敷地・延床面積	敷地面積 9,900 m ² ・ 延床面積 7,868.14 m ²
④横浜市取得部分	地上 3 階建の 1 階部分の一部 580.09 m ²
⑤併設施設	特別養護老人ホーム
⑥開所時期	平成 23 年 4 月（予定） 建設着工 平成 21 年 11 月 しゅん工 平成 23 年 2 月（予定）

横浜市上笹下地域ケアプラザ

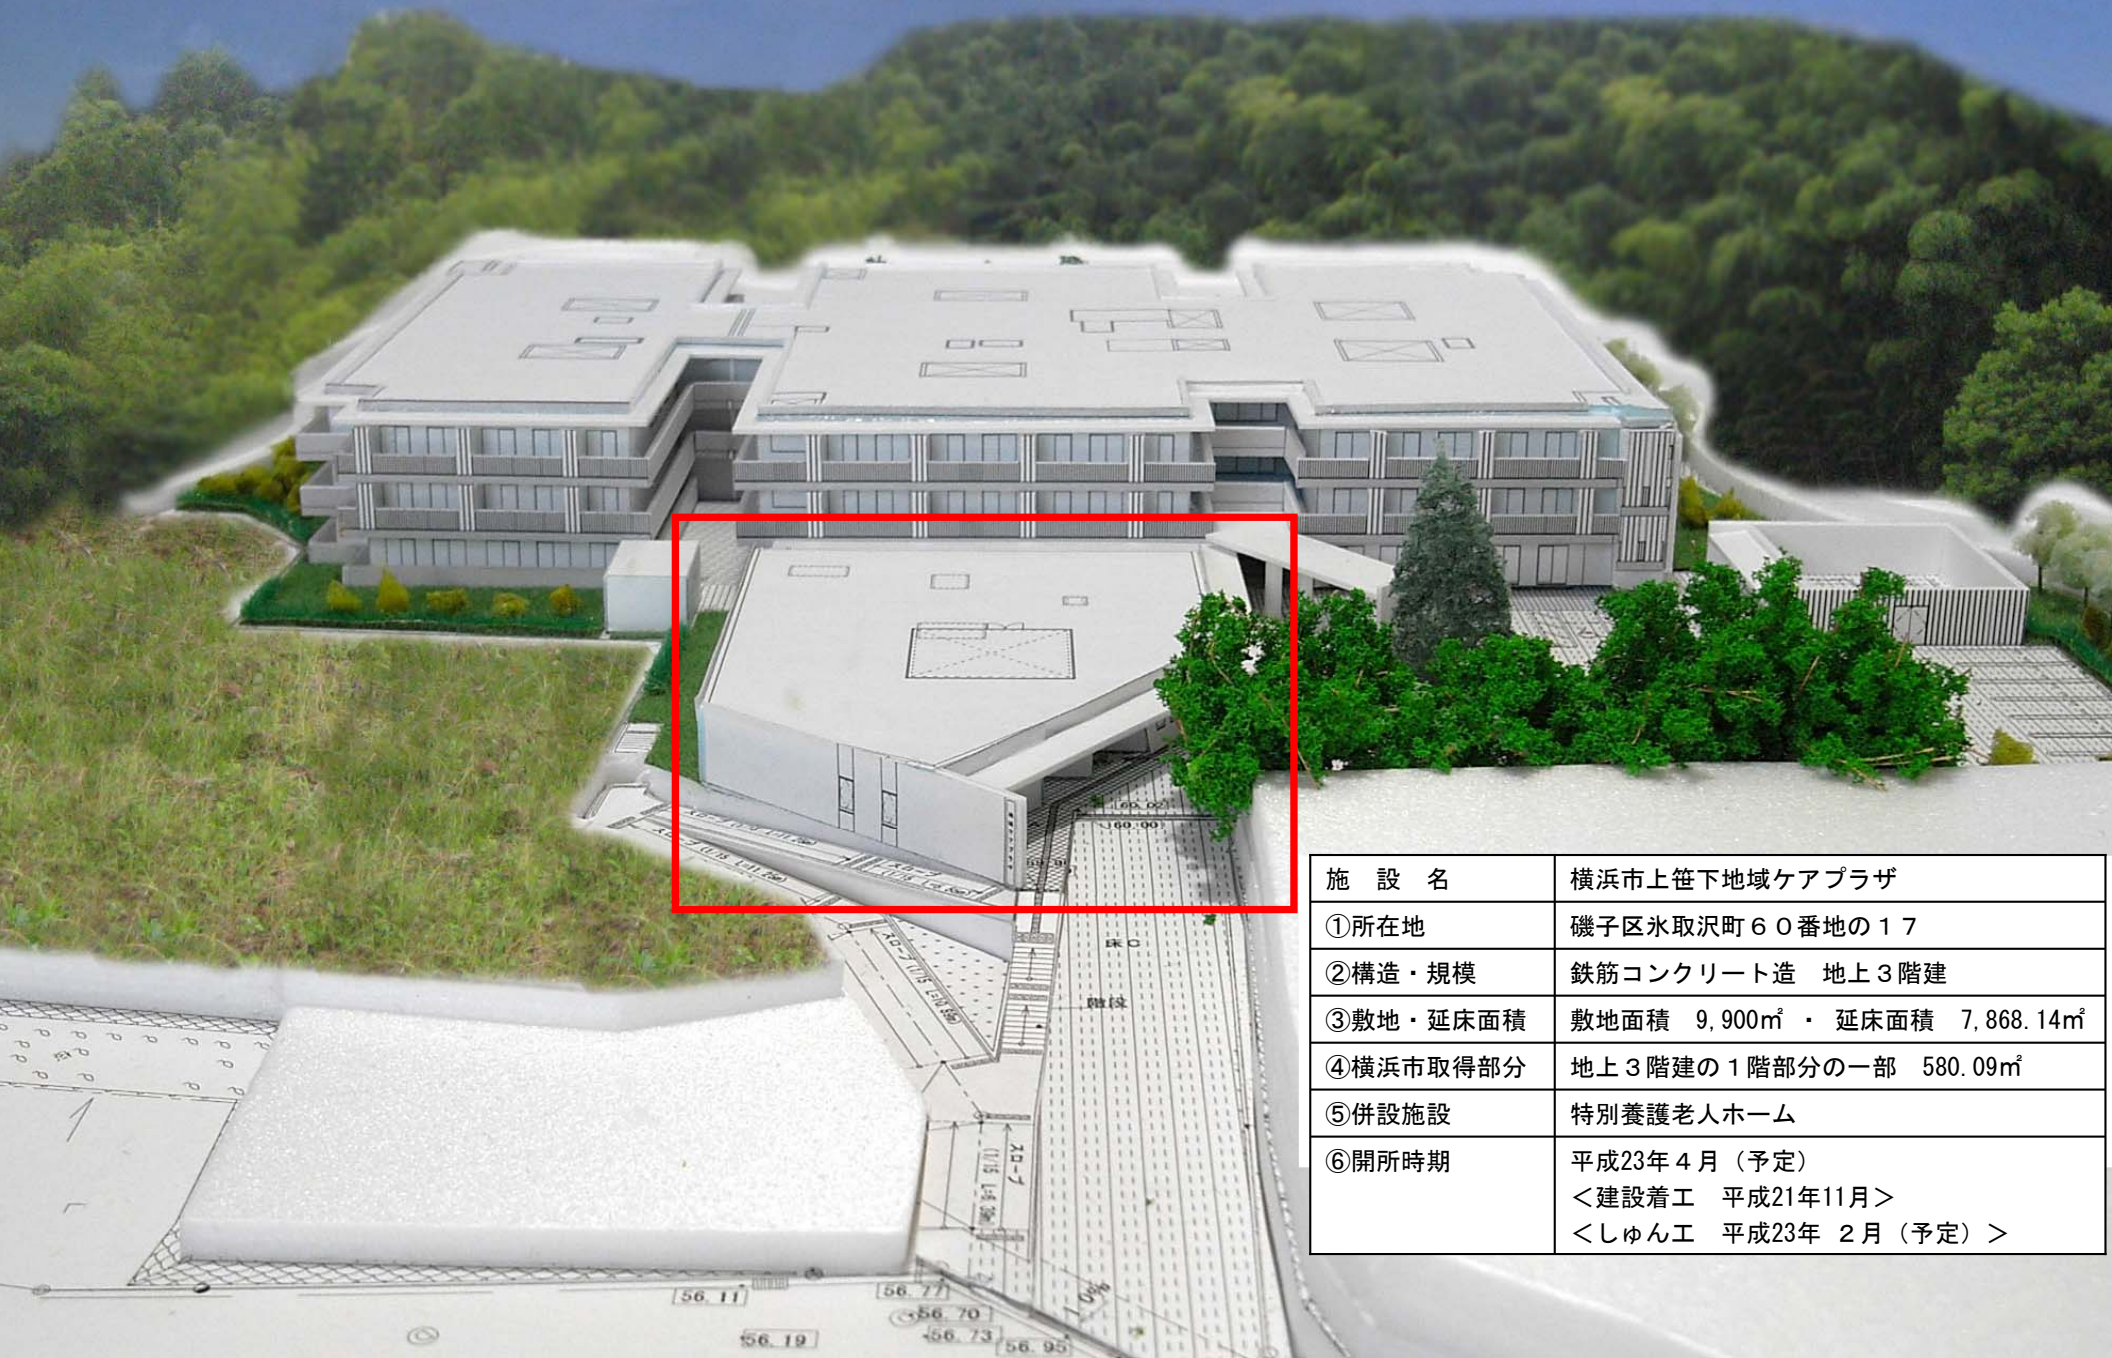

施設名	横浜市上笹下地域ケアプラザ
①所在地	磯子区水取沢町60番地の17
②構造・規模	鉄筋コンクリート造 地上3階建
③敷地・延床面積	敷地面積 9,900㎡ ・ 延床面積 7,868.14㎡
④横浜市取得部分	地上3階建の1階部分の一部 580.09㎡
⑤併設施設	特別養護老人ホーム
⑥開所時期	平成23年4月(予定) <建設着工 平成21年11月> <しゅん工 平成23年2月(予定)>