横浜国際港都建設事業
旧上瀬谷通信施設地区
土地区画整理事業
設計図　S=1：1，000

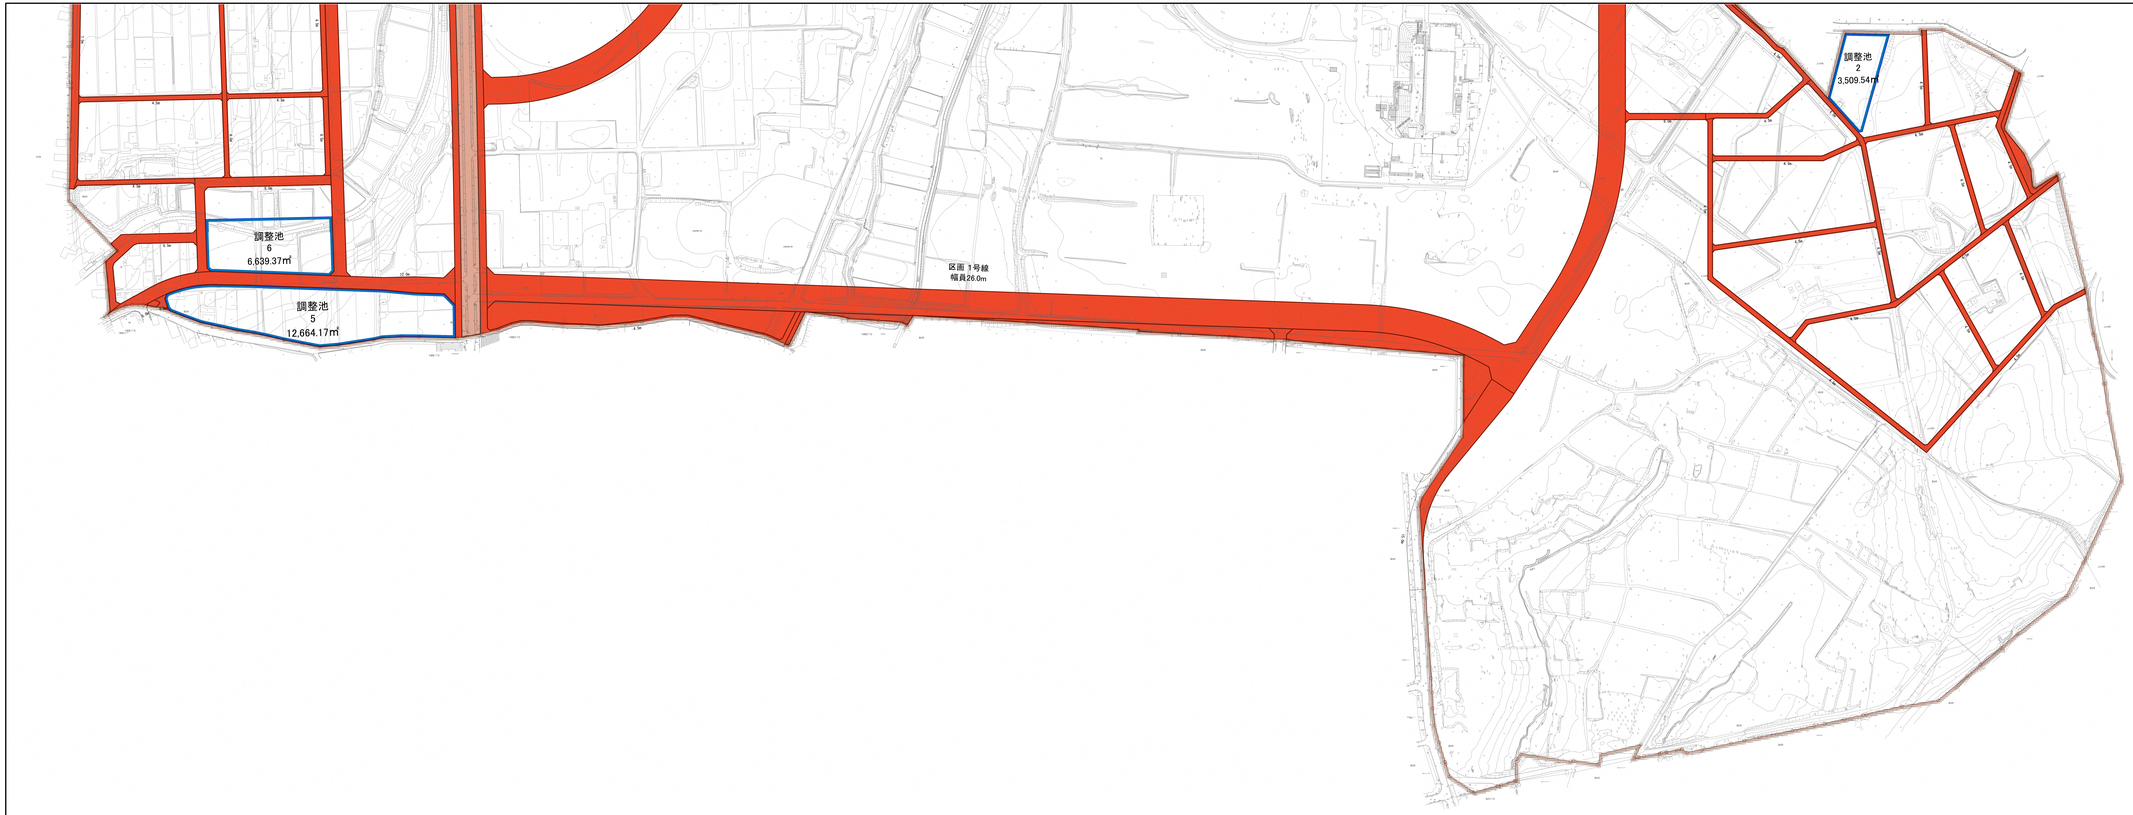

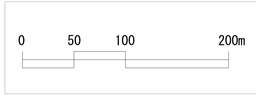

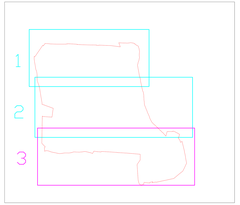

凡例	
	土地区画整理事業施行地区界
	都市計画道路
	区画街路
	調整池