横浜国際港都建設事業
旧上瀬谷通信施設地区
土地区画整理事業
設計図　S=1：1，000

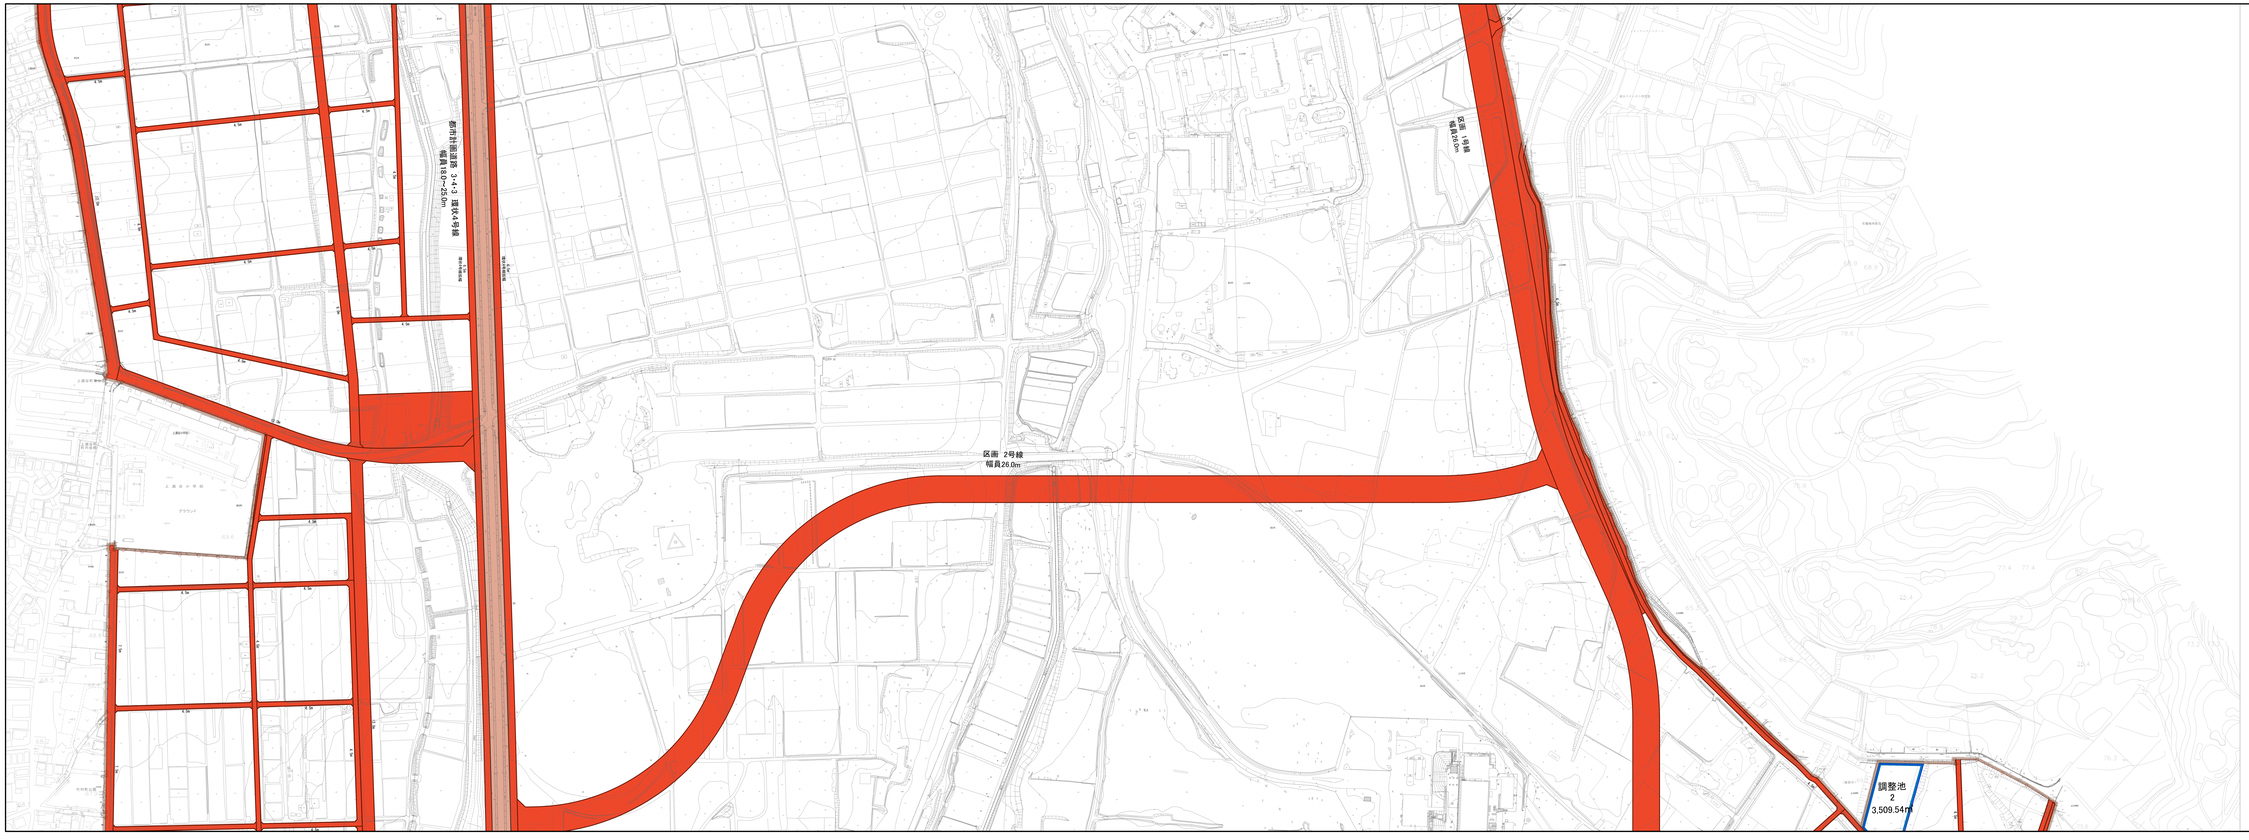

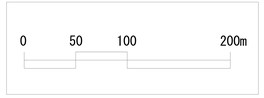

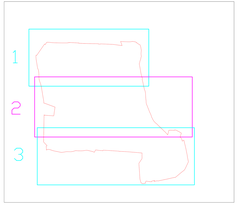

凡　例
土地区画整理事業施行地区界
都市計画道路
区画街路
調整池