

ヨコハマ市民まち普請事業

第2次整備提案書

1 整備提案の概要

整備提案名	こどもの遊心場 ビオトープ作り
提案グループ名	永田町上第三町内会
整備したい場所	南区永田東乙丁目 (丁目まで記入下さい。詳細な番地は必要ありません)
想定整備費用と整備助成申請予定額	想定整備費用 543.9万円 整備助成申請予定額 500万円
整備したい施設の概要	町内のこども広場には以前より湧水がありそのまゝ廃れ てしまっている。この湧水の上流にポンプアップし、清流をつくり水性植物 を植え、下流には、メダカどじょうの住める浅い水場と朋田川 に近づける。
設計及び工事のスケジュール (設計、工事発注、完了時期など) 注1)	18.2. 米田に計画を確定する 18.4. 助成金申請、着手 18.8. 未 完成予定
維持管理の方法	とりあへず町会に維持管理を任せます。 完成後 NPOを設立し、町会とNPOにより 維持管理を考へておきます。

注1) 工事完了後、横浜市が完了検査を実施します。また、必要に応じて中間検査を実施する場合があります。

2 公共性について

提案の背景にある地域の課題やニーズについて、記入してください。	健全なる青少年の育成には、青少年が自然にふ れる場があることが望ましい。 横浜に残された自然の里山風、このこども 広場に水場をつくり、水場でオタマジャクシや 溪ガニなどをとるなどに遊ぶことにより、子供達は 健全なる精神を身につけるだろうと思っております。
整備したい施設が、どのような人たちに利用され、また地域でどのように役立つと考えますか？	この施設が完成すれば、保育園児や小学生が 喜んで遊んでくれると思います。 子供達が喜べば、大人もついでに喜ぶます。 完成後は、町会、子供会、地区のクラブ(老人 会)などによる、ラジオ体操、やまもも会、植 樹会、草刈り等のイベントと計画したいと思 います。

3 創意工夫について

整備したい施設について、計画上創意工夫している点を記入してください。	こども広場の湧水が細いので、夏場には水場 の枯れが心配であった。 防水処理をする。井戸を掘る事もあつた が、予算の関係上取り止め、万一のときは 水道を引くことも考慮している。
------------------------------------	---

<p>整備工事における地域での費用や労力の負担について、創意工夫している点を記入してください。</p>	<p>最終的に維持管理費が少なくて済む施設とした。 水場と掘削した残土は、町内の子供会や永田中の生徒さんにより、場内のつみ山まで運んでもらう。 水場の掘削の仕上げなども子供達にやってもらおうと考えています。出来るだけ子供達に参加してもらおうと考えています。</p>
<p>整備後の維持管理における地域での関わり方について、創意工夫している点を記入してください。</p>	<p>とりあへず町会で、維持管理いたします。 この施設は町内会だけのものではない、町内会以外の人で、ピストンワークの園心がある方がおります。 完成後、NPOを設立して、町会とNPOにより維持管理を考えています。</p>

4 実現性について

<p>整備計画について、関係者との調整状況等を記入してください。</p>	<p>子ども広場は個人の所有地であり、何と云っても地権者の賛成が絶対必要である。 最初の立案から今日までの整備計画の打合せ全てに、地権者の出席のうえ計画をすすめてまいりました。</p>
--------------------------------------	--

5 地域まちづくりへの発展性について



<p>整備をきっかけに地域のコミュニティ形成やまちづくり活動が発展する可能性について、記入してください。</p>	<p>現在近所のつみあり、人と人のふれあいが少ない。しかし、健康のためと称して散歩する人が多い。 施設が出来れば、散歩の人達や親子づきあいのことも広場で足を止めてくれると思います。 公園の草刈が以前より少なくなったから、公園内のゴミ拾いが少なくなりました。利用者も増えれば、この施設が出来れば利用者が増え人と人のふれあいの場となります。</p>
--	--

6 特にPRしたい点

<p>整備提案について、特にPRしたい点があれば、記入してください。</p>	<p>この広場は、谷戸の行き止りである。 地権者は、この子ども広場に接して、約50年近い自然のまろの山林を所有にいます。 山林とこの広場は一体化にいます。 子供達には出来るだけ、自然にふれさせてあげたいものです。横浜に残された数少ない自然の里山で、この施設を通して子供達に大いに遊んでもらいたいと思っています。</p>
--	---

南区


南区位置図

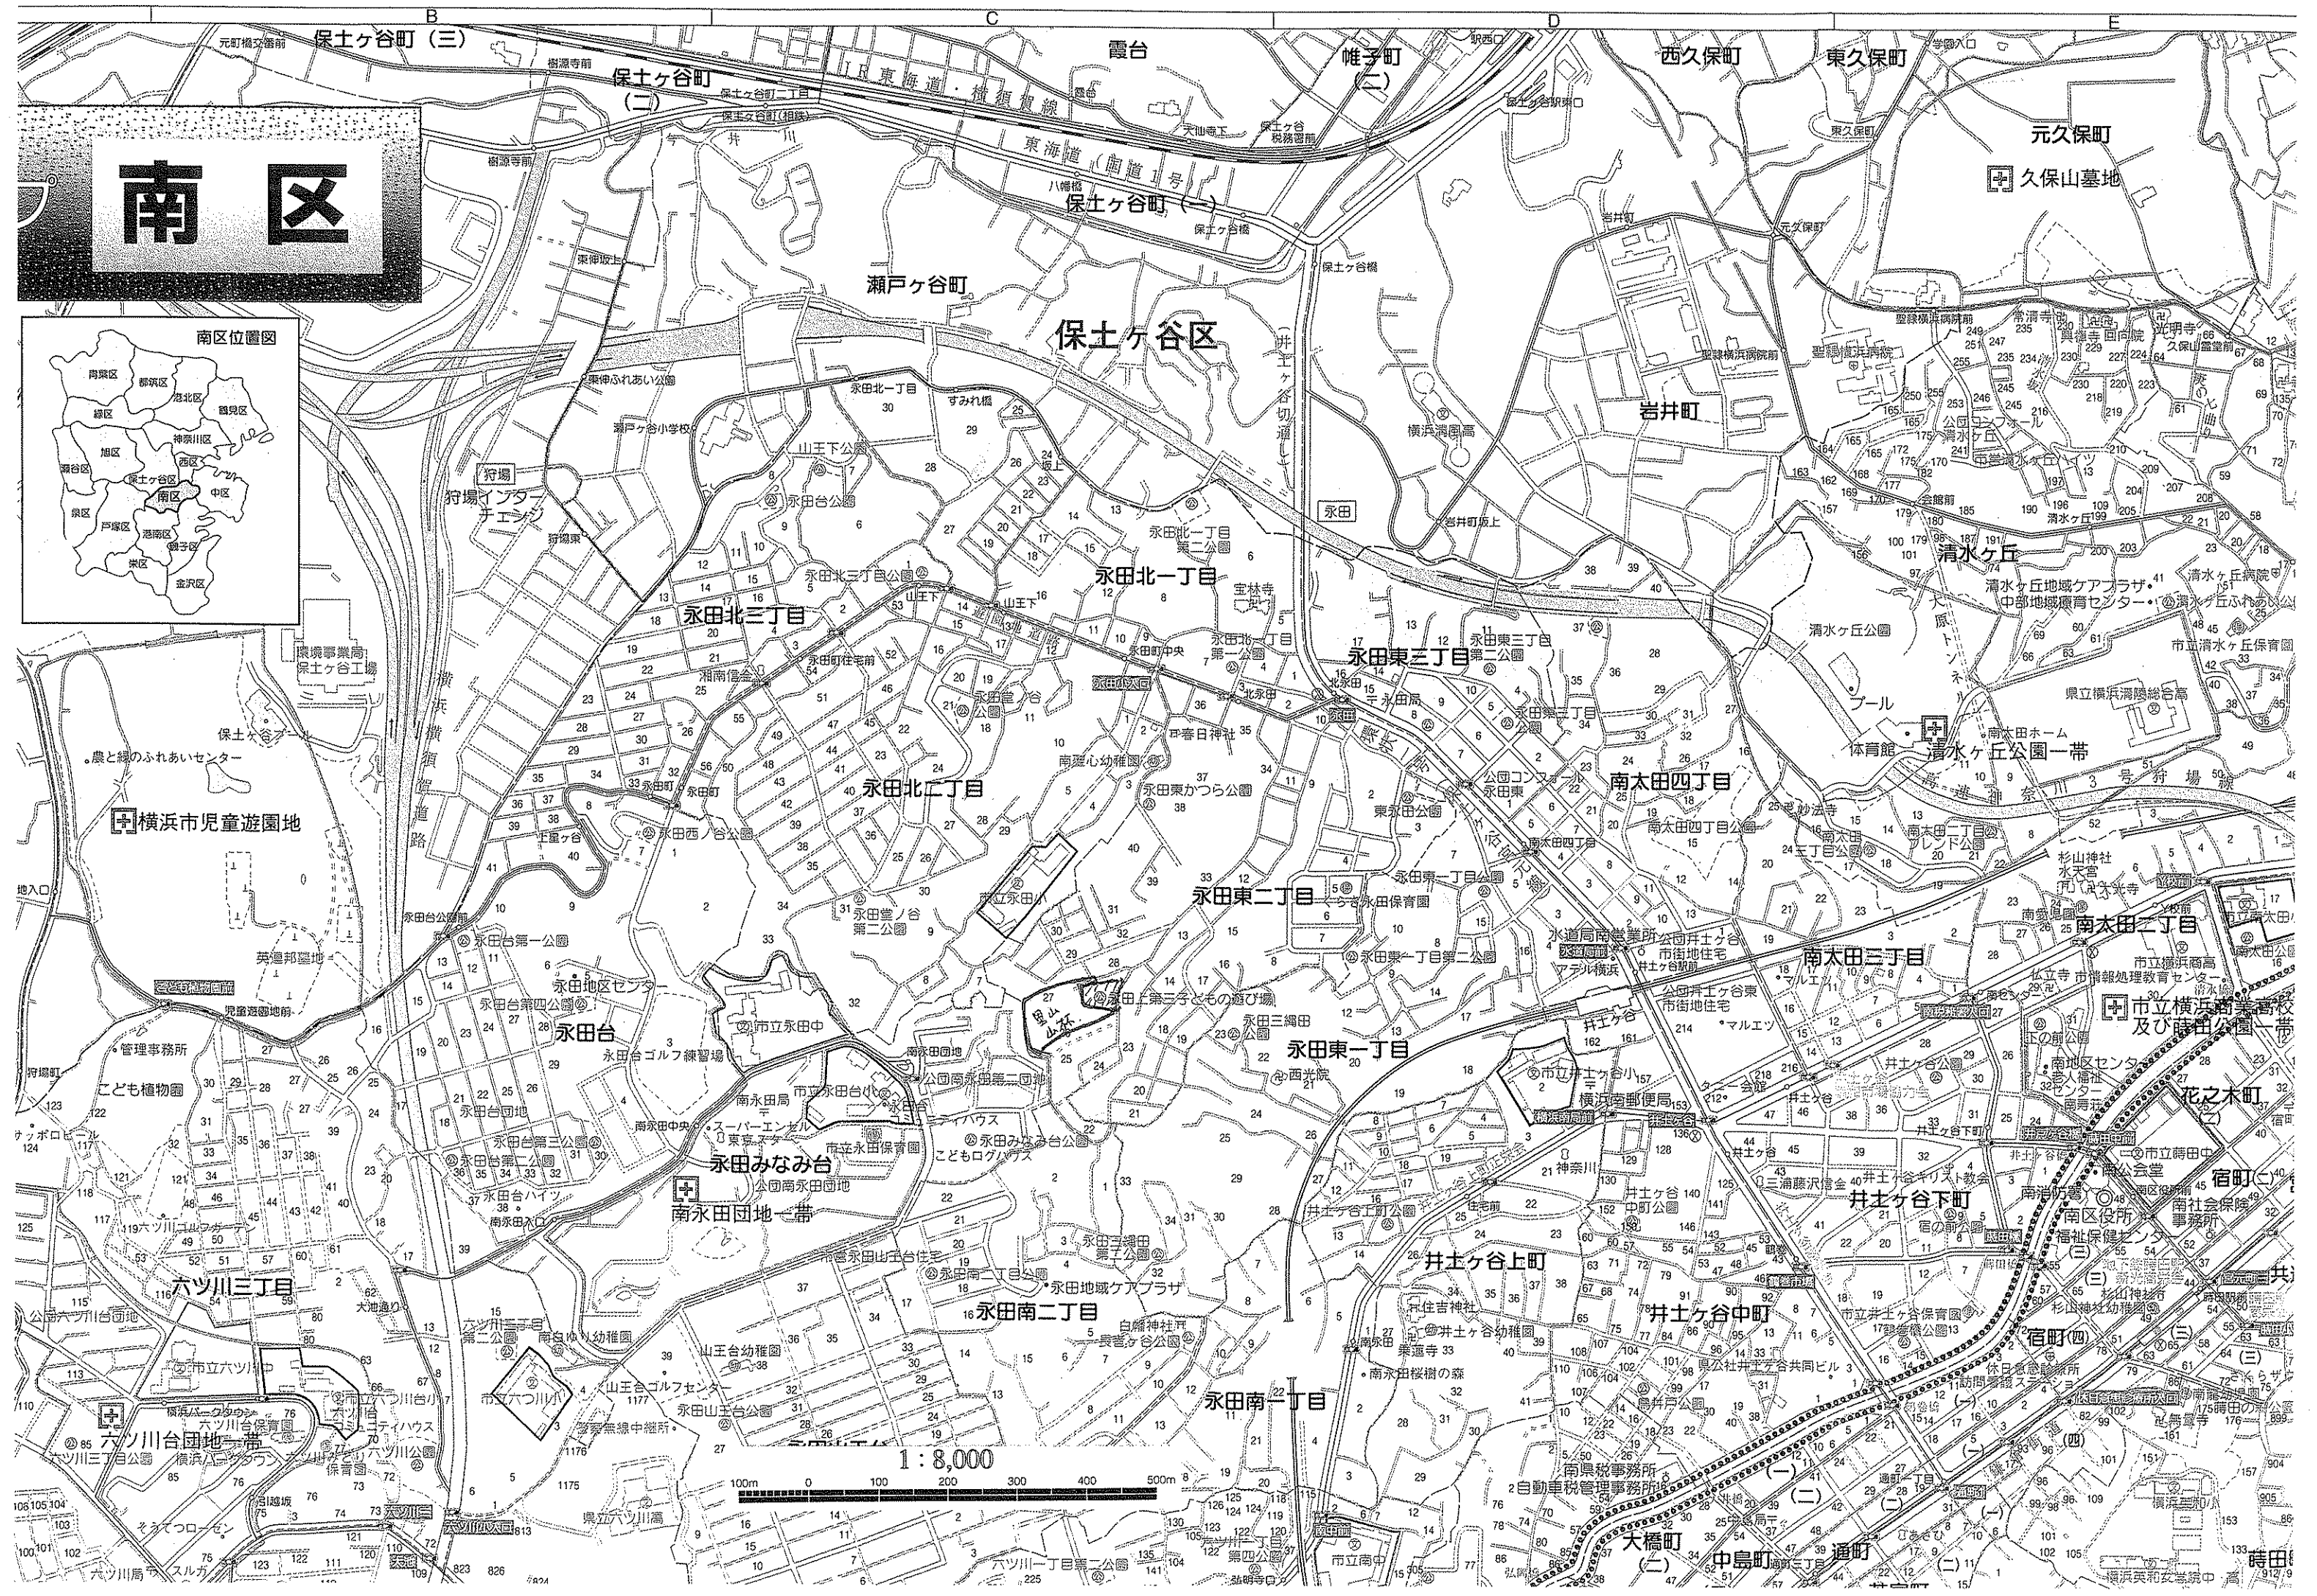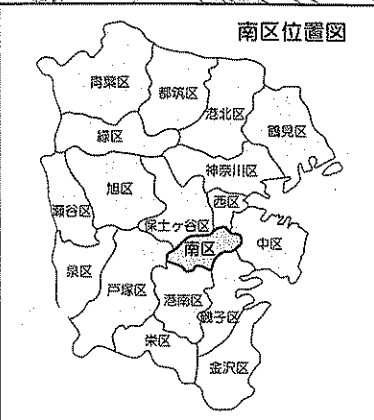


1 : 8,000



名称	永田町上第三町内会	株式会社 アネビー		1 / 1
型番	HAGS 408 000	図面作成日	2005.11.17	
スケール	1:200 (用紙サイズA3)			
件名	こどもの遊び場・ピオトープ作り	JPFA-S2002・EN1176-77 安全基準適合		

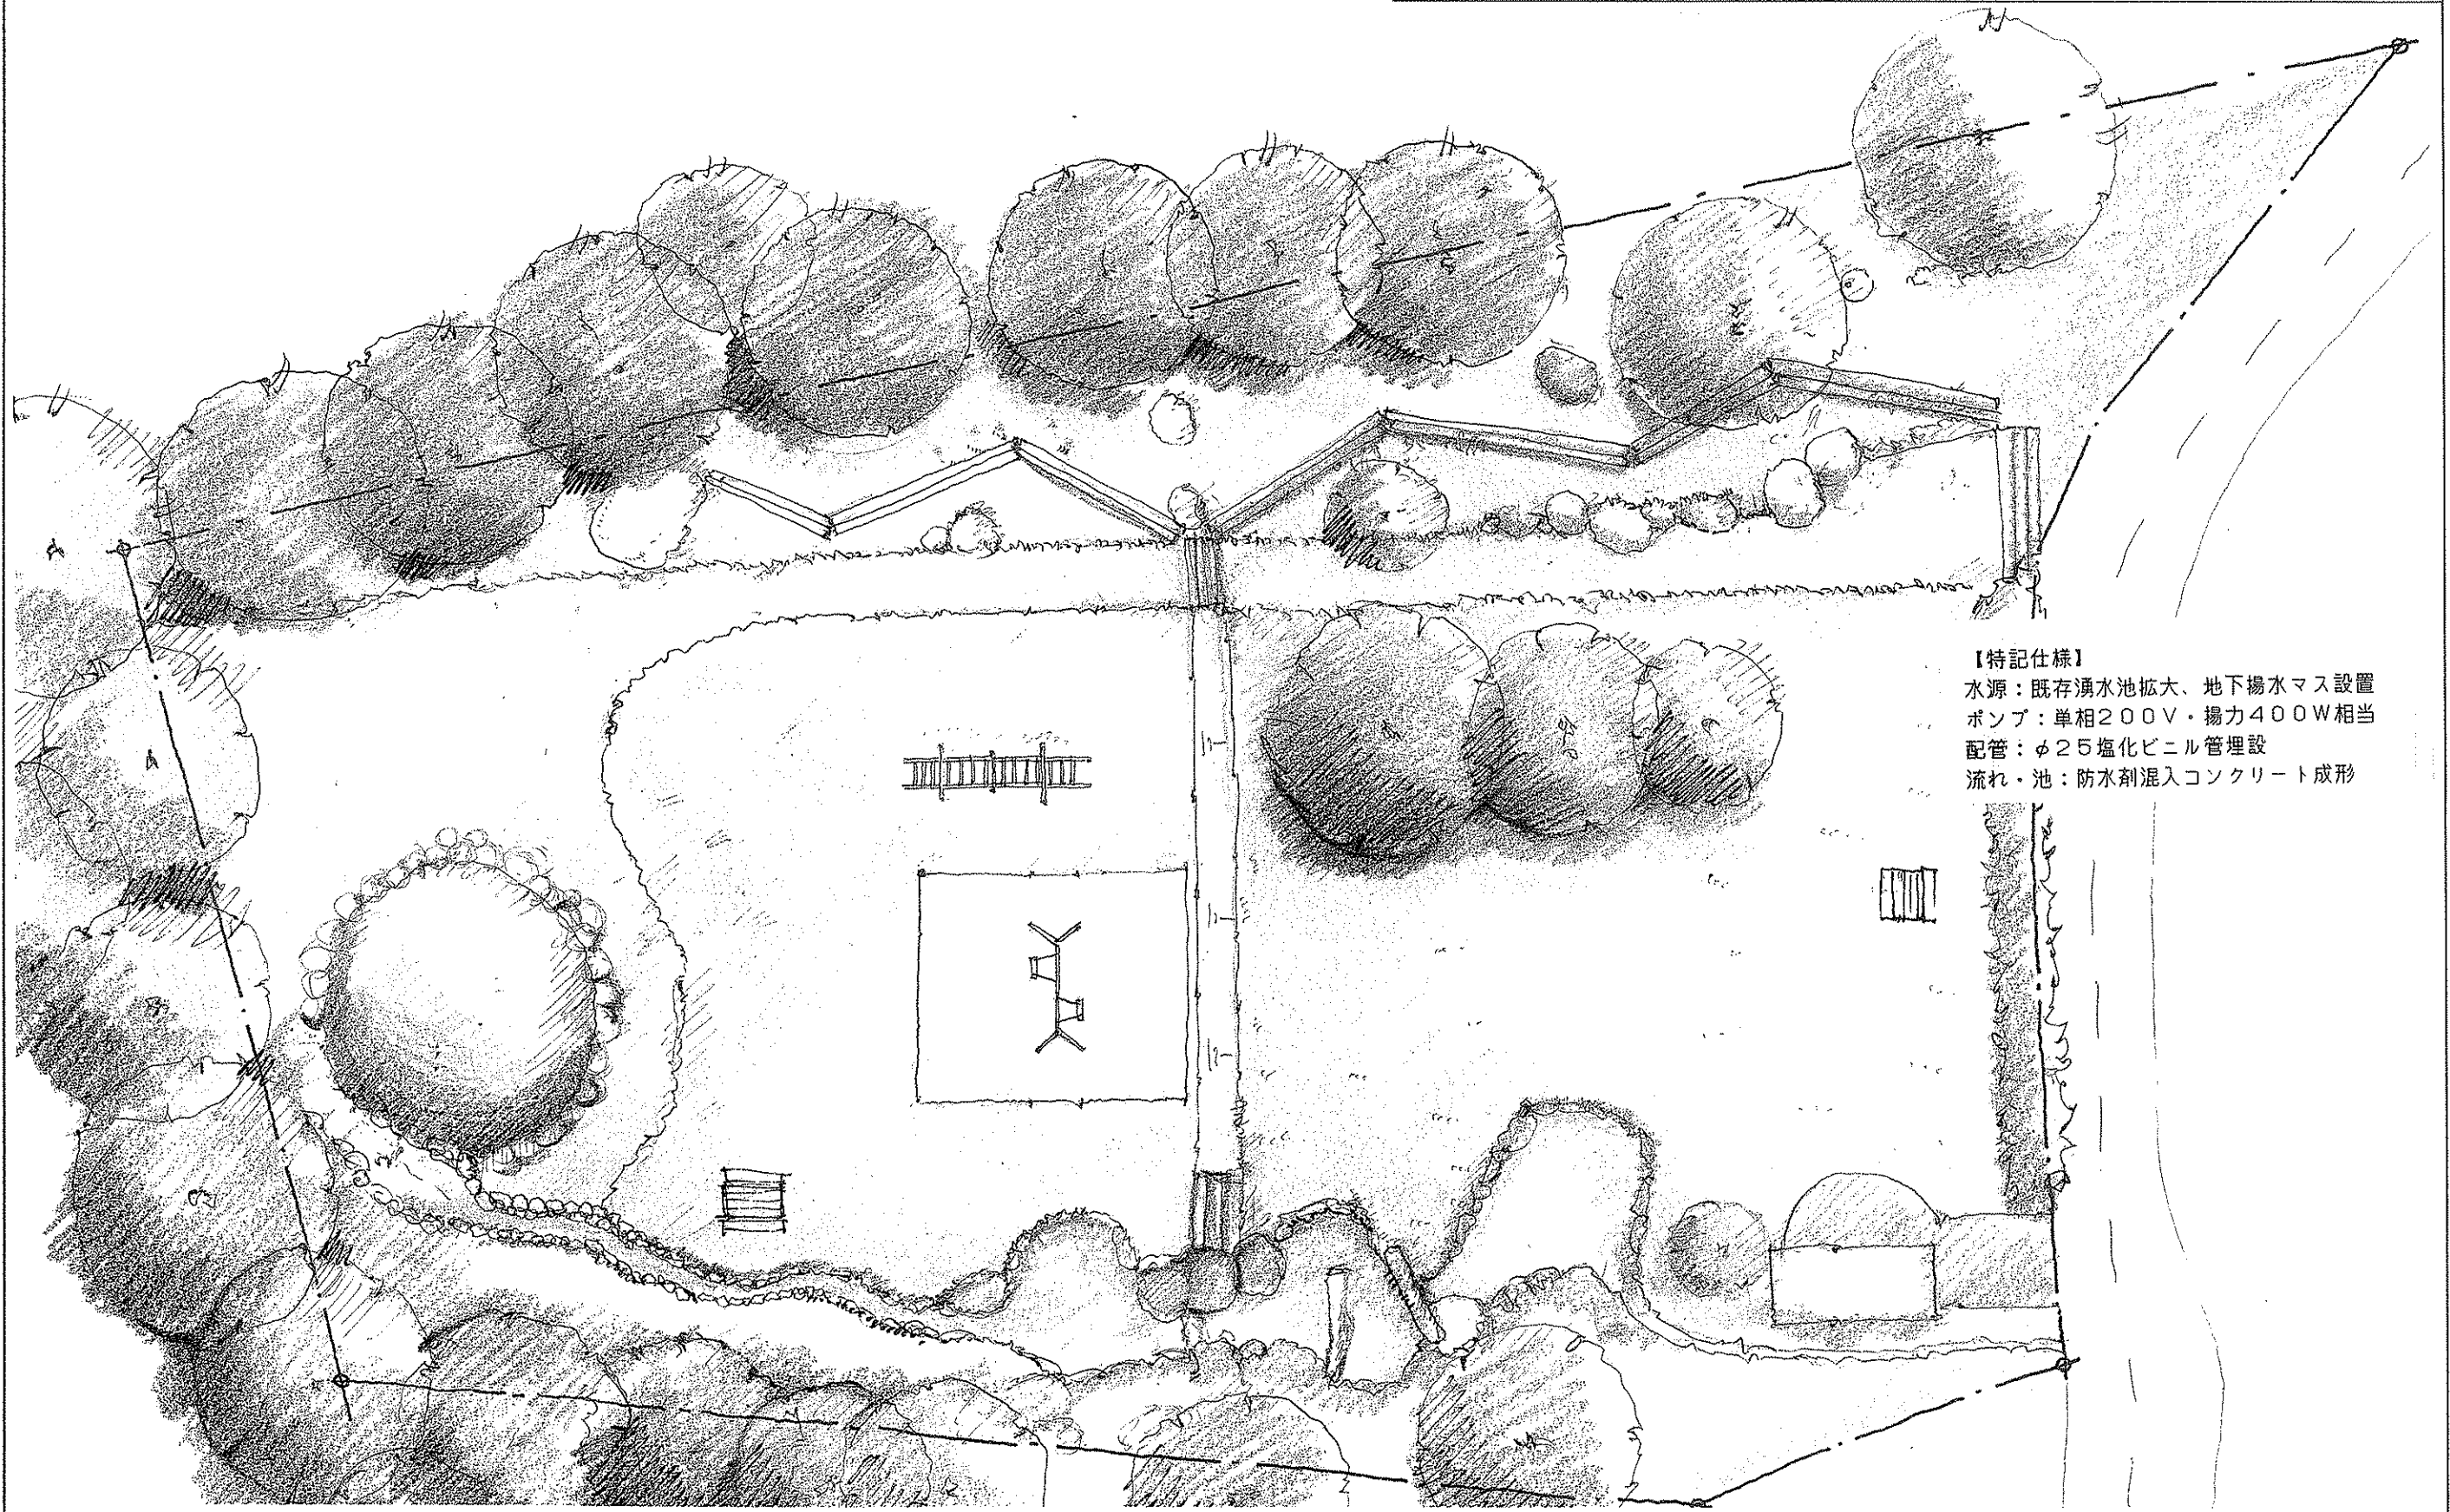

【特記仕様】
 水源：既存湧水池拡大、地下揚水マス設置
 ポンプ：単相200V・揚力400W相当
 配管：φ25塩化ビニル管埋設
 流れ・池：防水剤混入コンクリート成形

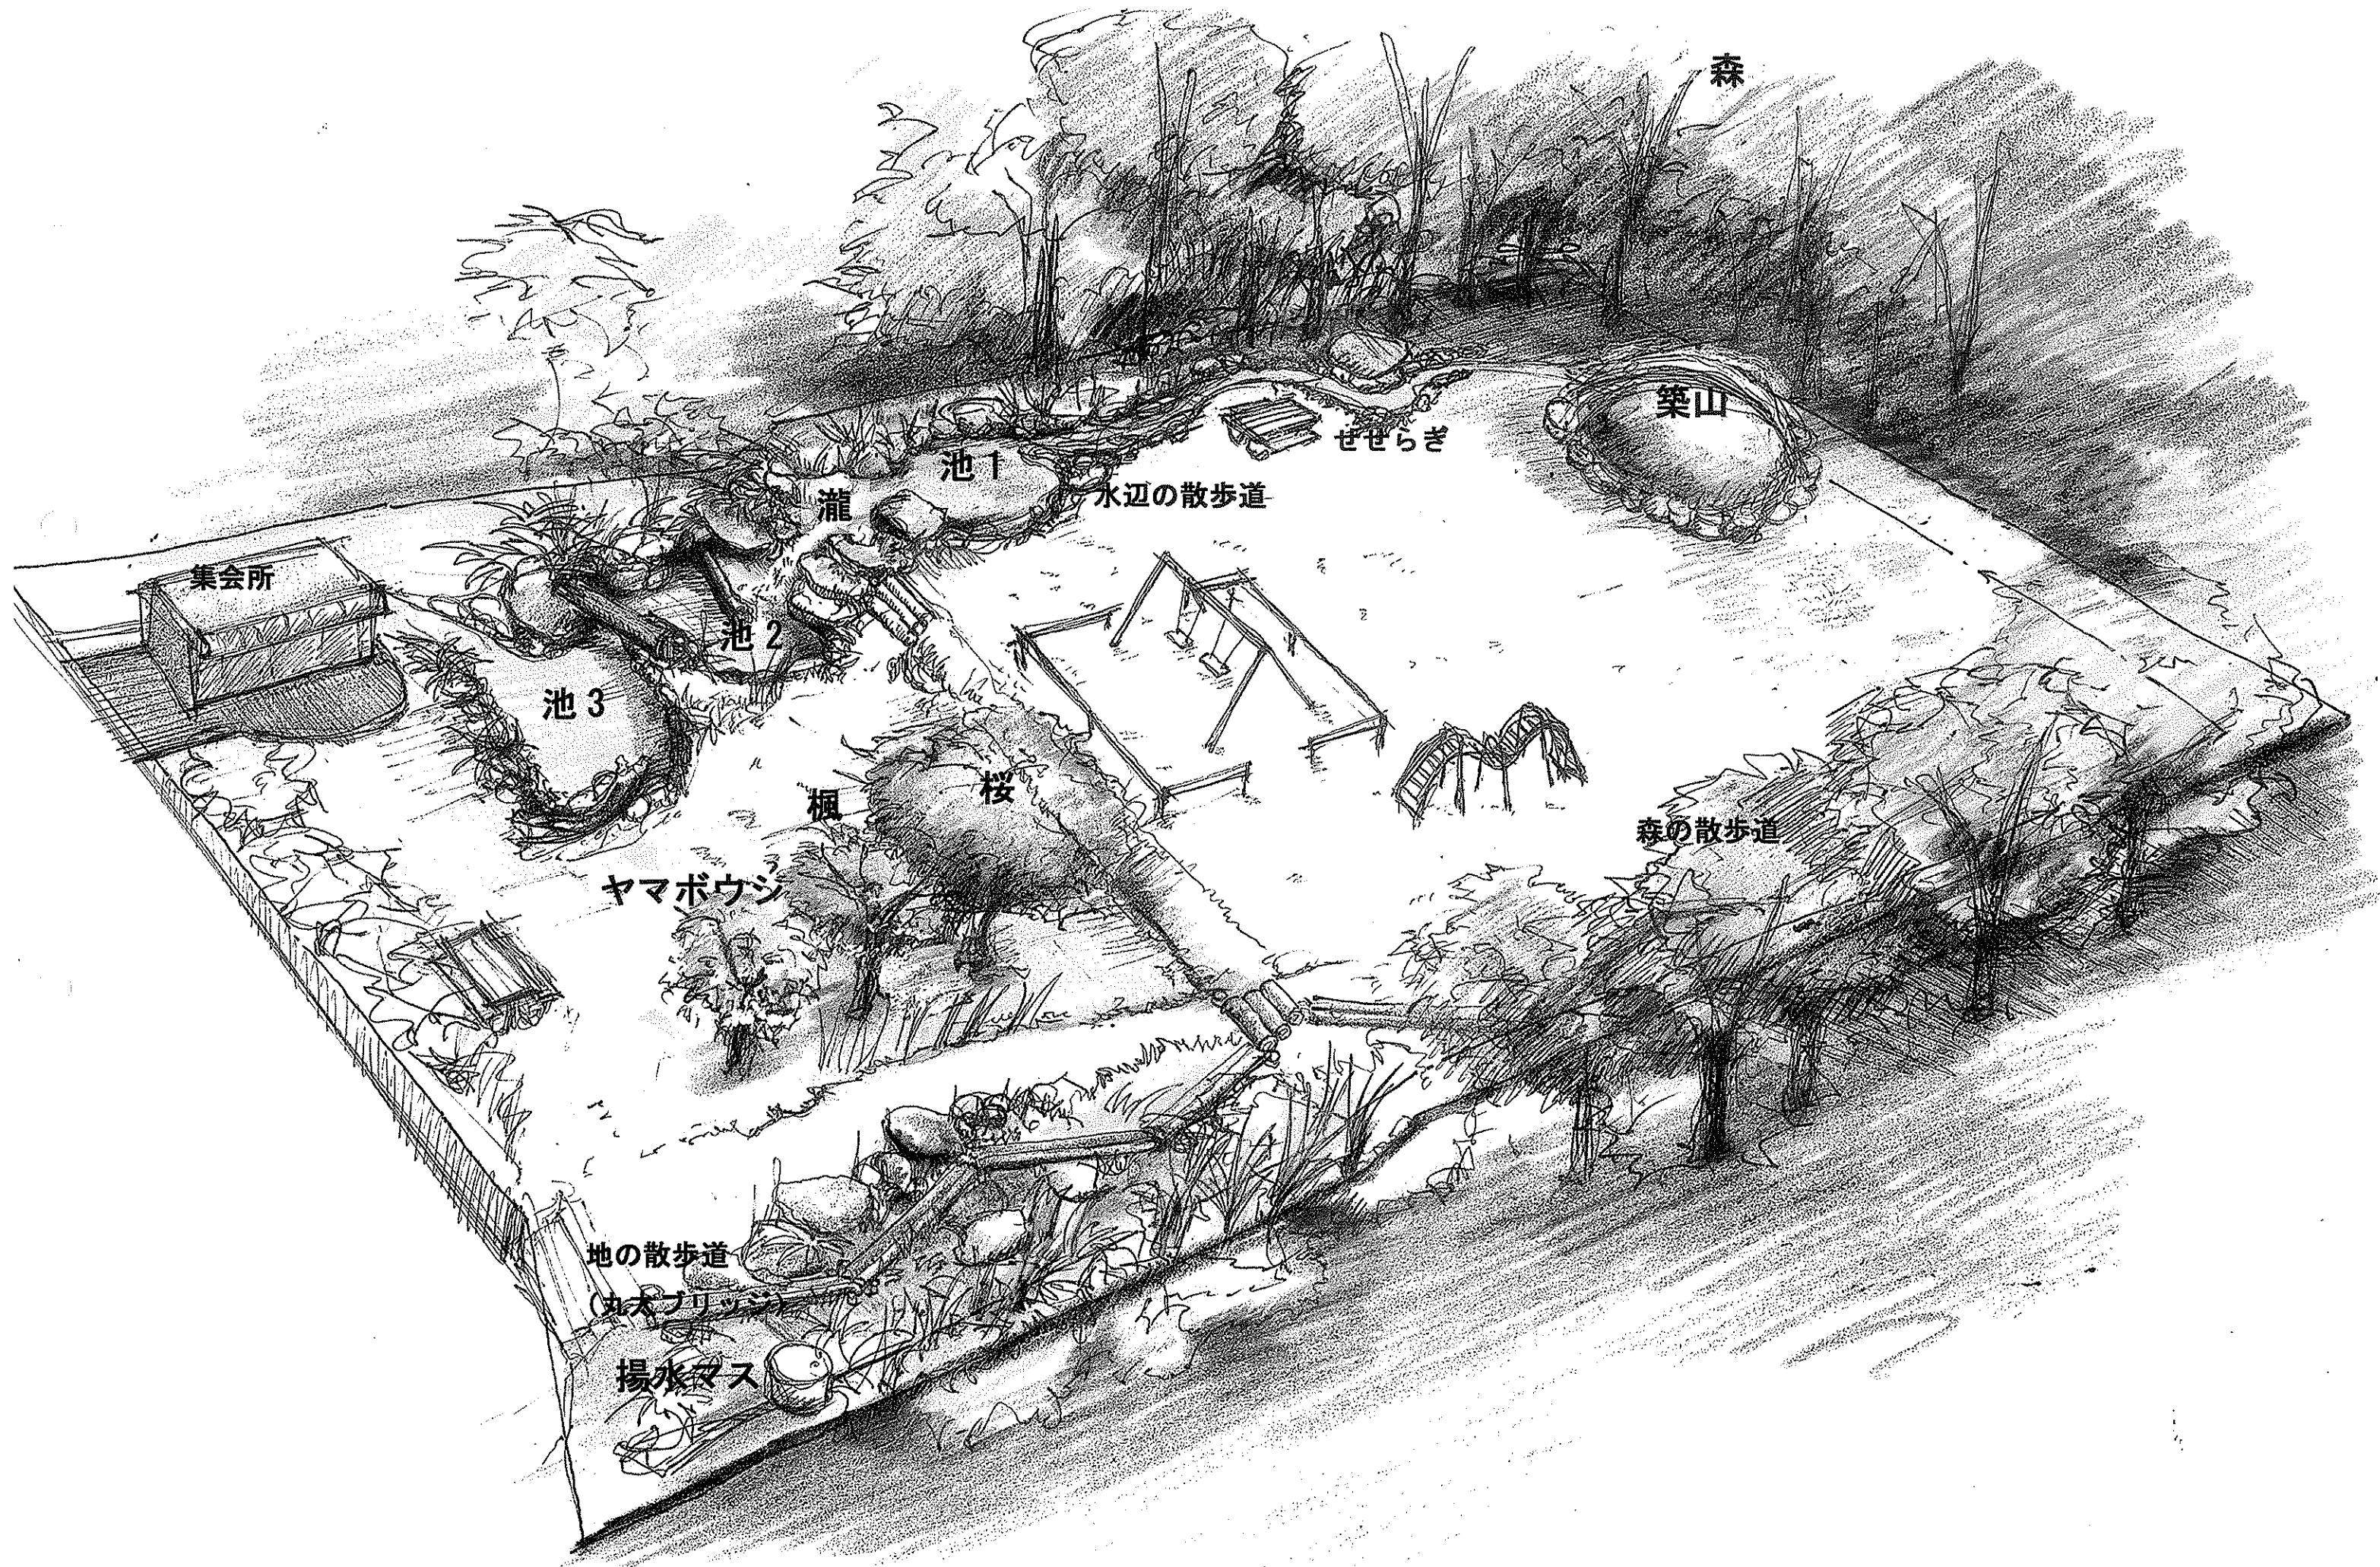

森

築山

せせらぎ

池1

水辺の散歩道

瀧

池2

池3

集会所

楓

桜

森の散歩道

ヤマボウシ

地の散歩道

(丸木ブリッジ)

揚水マス

ヨコハマ市民まち普請事業 想定整備費積算内訳書

項 目	細 目	内 訳 (単価×数量) 注1)	整備費 小計 (円)	助成申請額 (円) 注2)
設計費				
工事費 (資材費や機器リース料等も含む)	工費用車両	420,000	420,000	
	湧水口掘削	200,000	200,000	
	経960×2平 揚水スリーブ管	300,000	300,000	
	埋設接合工事	200,000	200,000	
	オーバーフロー アバル外配管	250,000	250,000	
	蛇口配管等	80,000	80,000	
	配管約60M	300,000	300,000	
	配管埋設工事	500,000	500,000	
	湧水掘削整地	100,000	100,000	
	池	120,000	120,000	
	湧水池 防水土留め	550,000	550,000	
	湧水流木等 付帯物敷設	420,000	420,000	

その他				
	流水植栽	180,000	180,000	
	電気屋外配線 支柱工事	180,000	180,000	
	揚水ポンプ400W級 自動停止タイマ	610,000	610,000	
	揚水ポート 取水スリーブ	190,000	190,000	
	揚水掘削台等 ハーツ	90,000	90,000	
	残土小運搬 (敷地内)	90,000	90,000	
	築山崩対策 石積み,土留め等	150,000	150,000	
	工事出入口整備 復旧工事	250,000	250,000	
	消費税率		259,000	
合計			5,439,000	5,000,000

想定整備費積算内訳書についての補足説明やPRしたい点があれば、記入してください。	未定で、子供達に参加してほしい。 業者と細部について打合せが済んでいる。見積書と業者と打合せし、子供達と町会が未定のものについては、見積りから除外します。
--	--

注1) 内訳欄は経費等を除き、原則として「一式」表示をしないでください。参考見積書も同様としてください。

注2) 整備助成申請額の総額は500万円以内としてください。

注3) できるかぎり参考見積書を添付してください。